








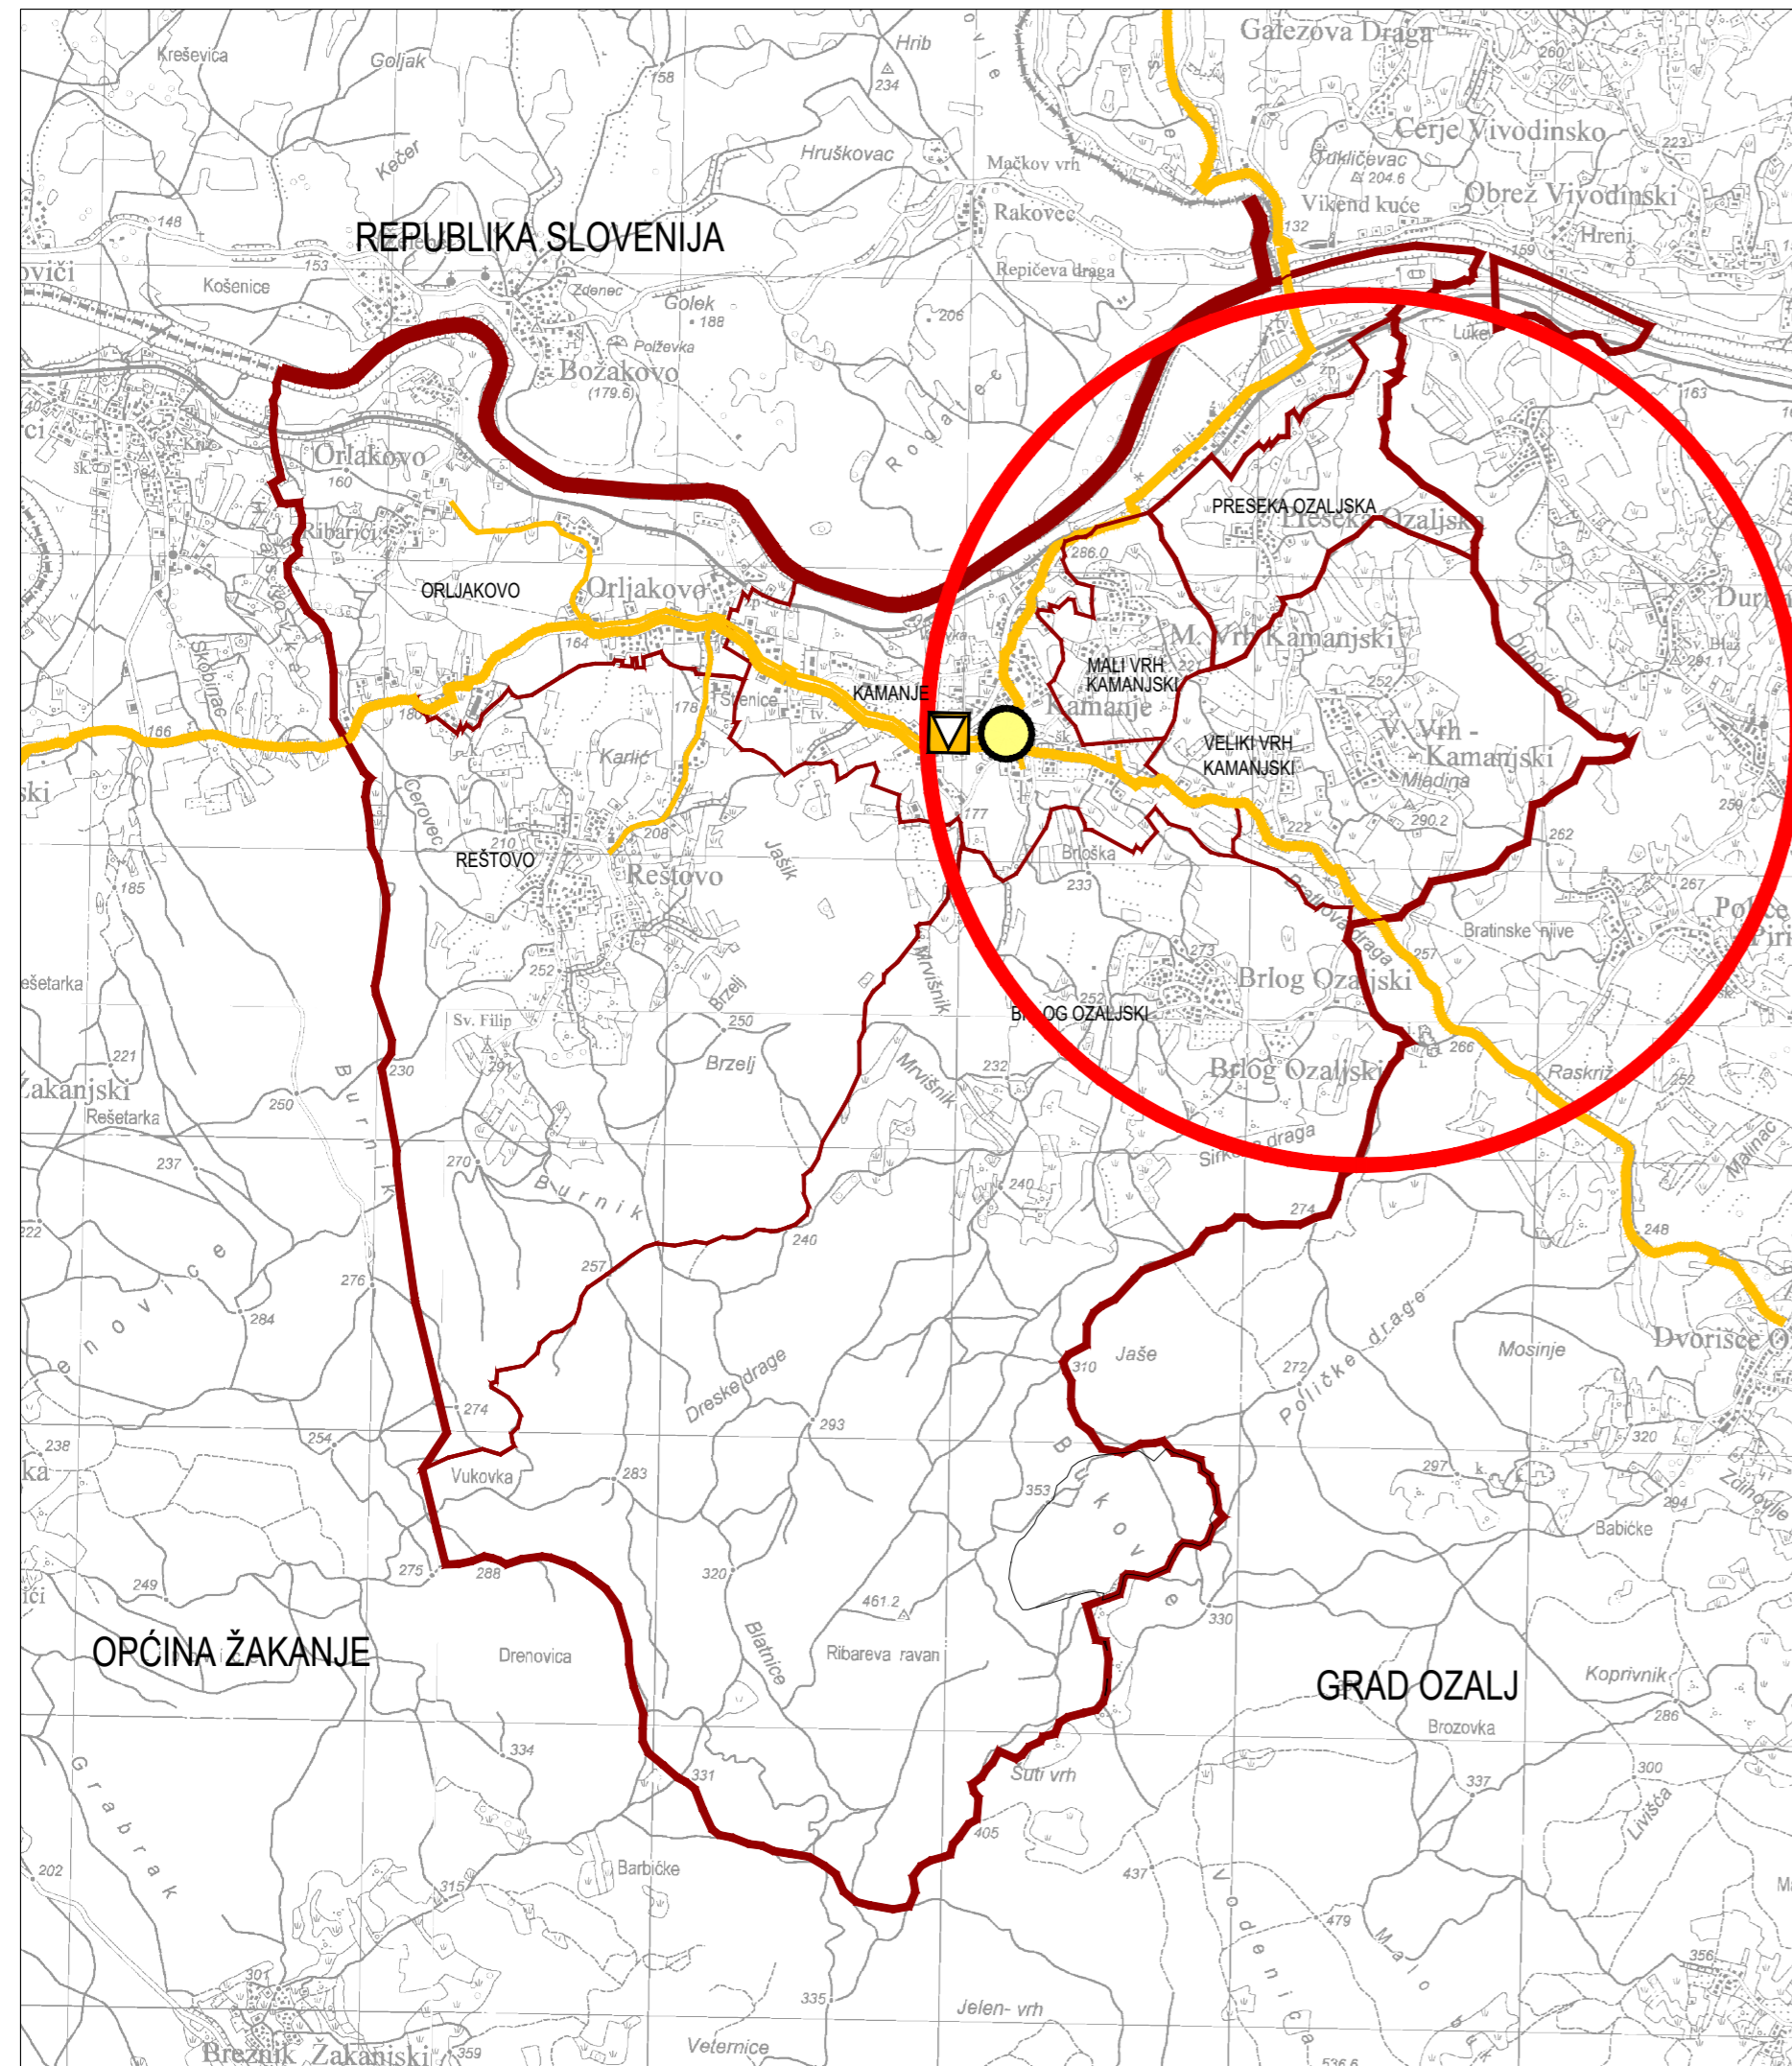


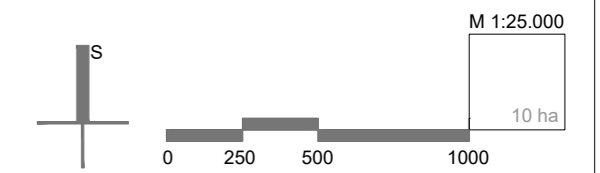
2. INFRASTRUKTURNI SUSTAVI I MREŽE 2B. POŠTA I ELEKTRONIČKE KOMUNIKACIJE

APE



TUMAČ ZNAKOVA

-  DRŽAVNA GRANICA
 -  GRANICA OPĆINE
 -  GRANICA NASELJA
-
- postojeće planirano POŠTA
-  JEDINICA POŠTANSKE MREŽE
-
- ELEKTRONIČKE KOMUNIKACIJE
-  MJESNA CENTRALA
 -  VODOVI I KANALI
 -  MAGISTRALNI VOD
 -  KORISNIČKI VODOVI I KANALI
 -  ZONA ELEKTRONIČKE KOMUNIKACIJSKE INFRASTRUKTURE



Županija:	KARLOVAČKA	Općina:	KAMANJE
Naziv prostornog plana:	II. IZMJENE I DOPUNE PROSTORNOG PLANA UREĐENJA OPĆINE KAMANJE SA SMANJENIM SADRŽAJEM		
Naziv kartografskog prikaza:	POŠTA I ELEKTRONIČKE KOMUNIKACIJE		
Broj kartografskog prikaza:	2B.	Mjerilo kartografskog prikaza:	1 : 25 000
Odluka o izradi plana:	Glasnik Općine Kamanje 02/17		
Glasnik Općine Kamanje 02/17	Odluka predstavničkog tijela o donošenju plana: Glasnik Općine Kamanje 04/19		
Javna rasprava (datum objave): 15. ožujka 2019.	Javna rasprava održana: od 25. ožujka 2019. do 08. travnja 2019.		
Ponovna javna rasprava (datum objave): 28. travnja 2019.	Ponovna javna rasprava održana: od 06. svibnja 2019. do 15. svibnja 2019.		
Pečat tijela odgovornog za provođenje javne rasprave:	Odgovorna osoba za provođenje javne rasprave: M.P. DAMIR MATELJAN, prof. Načelnik Općine		
Suglasnost na plan: Mišljenje Zavoda za prostorno uređenje Karlovačke županije KLASA: 350-01/19-01/04; URBROJ: 2133-86-01/01-19-02 od 15. srpnja 2019. godine			
Pravna osoba koja je izradila plan: APE d.o.o. za arhitekturu, planiranje i ostale poslovne djelatnosti Ozaljska 61, 10000 Zagreb, tel. 01/309-7572, fax. 01/301-1417			
Pečat pravne osobe koja je izradila plan:	Odgovorna osoba: MIRELA ČORDAŠ, dipl.ing.arh.		
Odgovorni voditelj izrade nacrta prijedloga plana: SANDRA JAKOPEC, dipl.ing.arh.			
Stručni tim u izradi plana: MIRELA ČORDAŠ, dipl.ing.arh. NIKŠA BOŽIĆ, dipl.ing.arh. VLATKA ŽUNEC, mag.ing.arch. MARIJANA ZLODRE, mag.ing.arch. IVANA PANCIROV, dipl.ing.arh. MATE ČURIĆ, dipl.ing.grad. JULIKA BJELOBABA, dipl.jur.			
Pečat predstavničkog tijela:	Predsjednik predstavničkog tijela: M.P. IVAN LUKUNIĆ, predsjednik Općinskog vijeća		
Istovjetnost ovog prostornog plana s izvornikom ovjerava: M.P.			

II. IZMJENE I DOPUNE PROSTORNOG PLANA UREĐENJA OPĆINE KAMANJE SA SMANJENIM SADRŽAJEM