


3. UVJETI KORIŠTENJA I ZAŠTITE PROSTORA
3B. PODRUČJA POSEBNIH OGRANIČENJA U KORIŠTENJU

APE

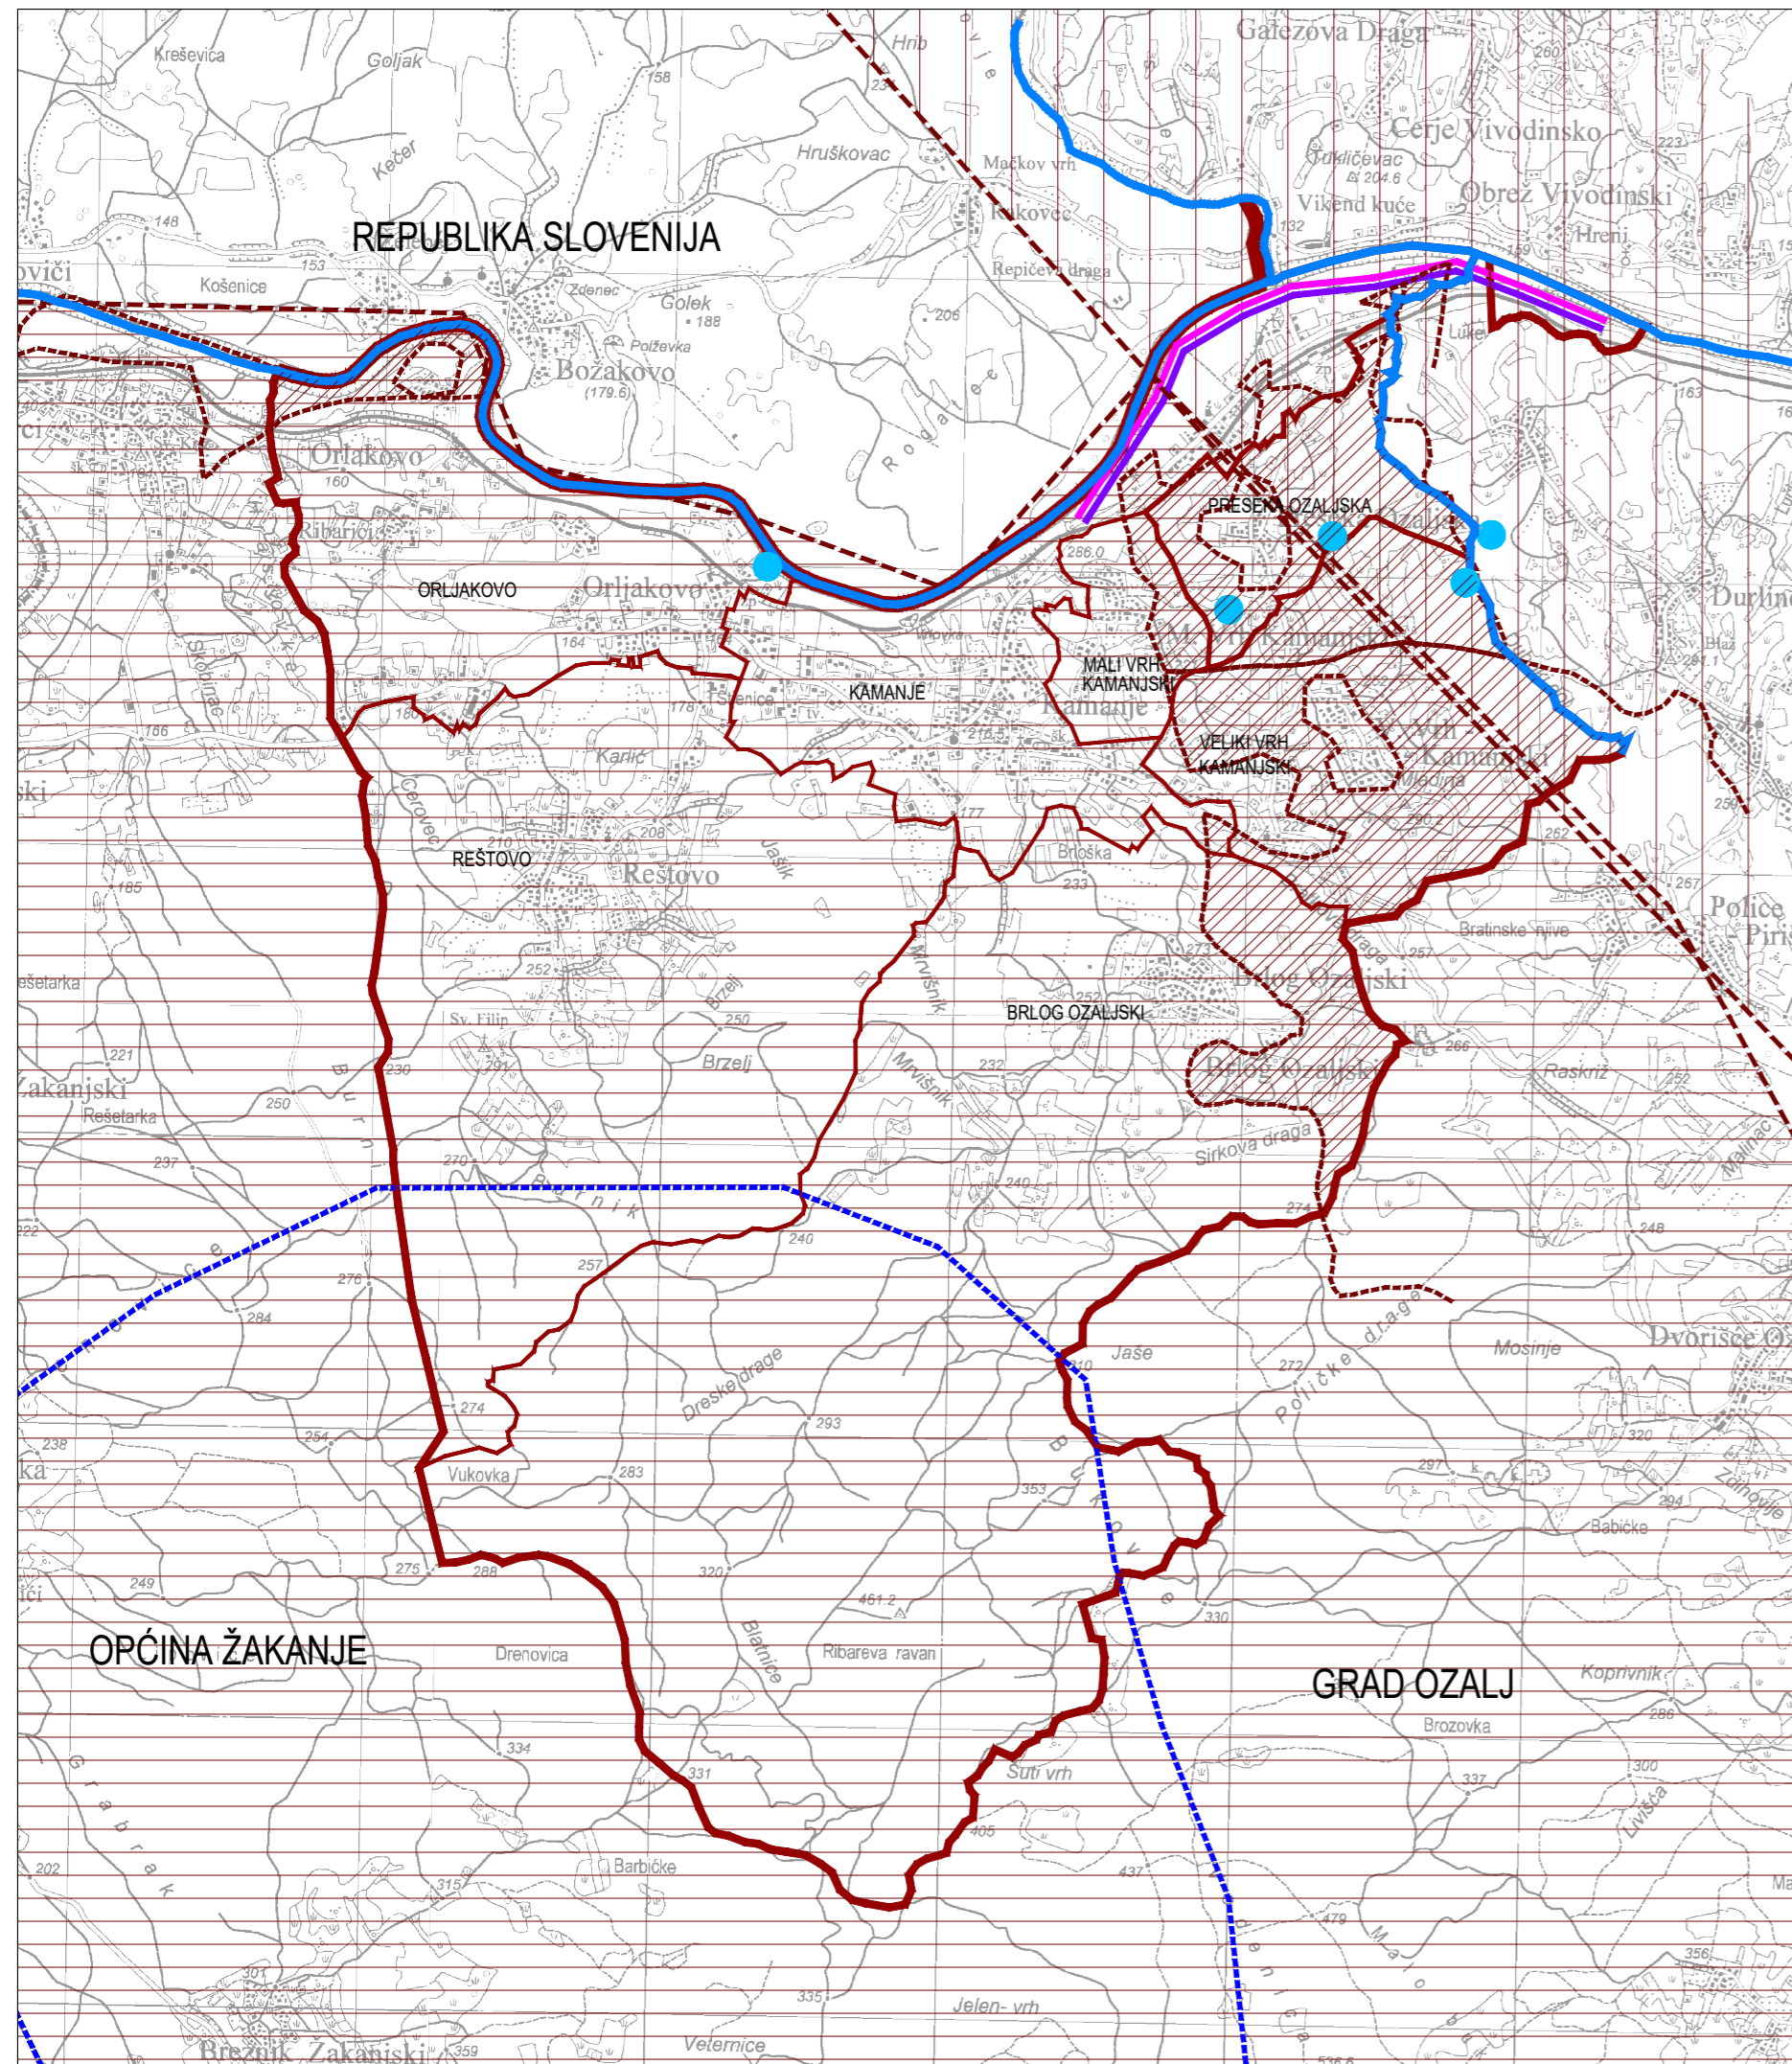


TUMAČ ZNAKOVA

- DRŽAVNA GRANICA
- GRANICA OPĆINE
- GRANICA NASELJA

- postojeće planirano TLO
- PODRUČJE NAJVEĆEG INTENZITETA POTRESA (VIII ZONA)
 - PODRUČJE INTENZITETA POTRESA (VII ZONA)
 - PODRUČJE POJAČANE EROZIJE

- VODE
- VODOZAŠTITNO PODRUČJE - III. ZONA VODOZAŠTITE
 - VODOTOK (I. II. KATEGORIJA)
 - IZVORI

- UREĐENJE VODOTOKA I VODA
- REGULACIJSKI I ZAŠTITNI SUSTAV - NASIP

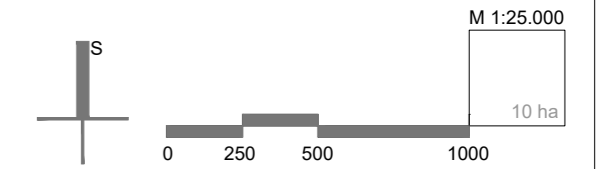

Županija:	KARLOVAČKA	Općina:	KAMANJE
Naziv prostornog plana: II. IZMJENE I DOPUNE PROSTORNOG PLANA UREĐENJA OPĆINE KAMANJE SA SMANJENIM SADRŽAJEM			
Naziv kartografskog prikaza: PODRUČJA POSEBNIH OGRANIČENJA U KORIŠTENJU			
Broj kartografskog prikaza:	3B.	Mjerilo kartografskog prikaza:	1 : 25 000
Odluka o izradi plana:	Glasnik Općine Kamanje 02/17	Odluka predstavničkog tijela o donošenju plana:	Glasnik Općine Kamanje 04/19
Javna rasprava (datum objave): 15. ožujka 2019.	Ponovna javna rasprava (datum objave): 28. travnja 2019.	Javna rasprava održana: od 25. ožujka 2019. do 08. travnja 2019.	Ponovna javna rasprava održana: od 06. svibnja 2019. do 15. svibnja 2019.
Pečat tijela odgovornog za provođenje javne rasprave:	M.P.	Odgovorna osoba za provođenje javne rasprave:	DAMIR MATELJAN, prof. Načelnik Općine
Suglasnost na plan: Mišljenje Zavoda za prostorno uređenje Karlovačke županije KLASA: 350-01/19-01/04; URBROJ: 2133-86-01/01-19-02 od 15. srpnja 2019. godine			
Pravna osoba koja je izradila plan: APE d.o.o. za arhitekturu, planiranje i ostale poslovne djelatnosti Ozaljska 61, 10000 Zagreb, tel. 01/309-7572, fax. 01/301-1417			
Pečat pravne osobe koja je izradila plan:		Odgovorna osoba:	MIRELA ČORDAŠ, dipl.ing.arh.
Odgovorni voditelj izrade nacrta prijedloga plana: SANDRA JAKOPEC, dipl.ing.arh.			
Stručni tim u izradi plana: MIRELA ČORDAŠ, dipl.ing.arh. NIKŠA BOŽIĆ, dipl.ing.arh. VLATKA ŽUNEC, mag.ing.arch. MARIJANA ZLODRE, mag.ing.arch.		IVANA PANCIROV, dipl.ing.arh. MATE ČURIĆ, dipl.ing.grad. JULIKA BJELOBABA, dipl.jur.	
Pečat predstavničkog tijela:	M.P.	Predsjednik predstavničkog tijela:	IVAN LUKUNIĆ, predsjednik Općinskog vijeća
Istovjetnost ovog prostornog plana s izvornikom ovjerava:		Pečat nadležnog tijela: M.P.	

II. IZMJENE I DOPUNE PROSTORNOG PLANA UREĐENJA OPĆINE KAMANJE SA SMANJENIM SADRŽAJEM