


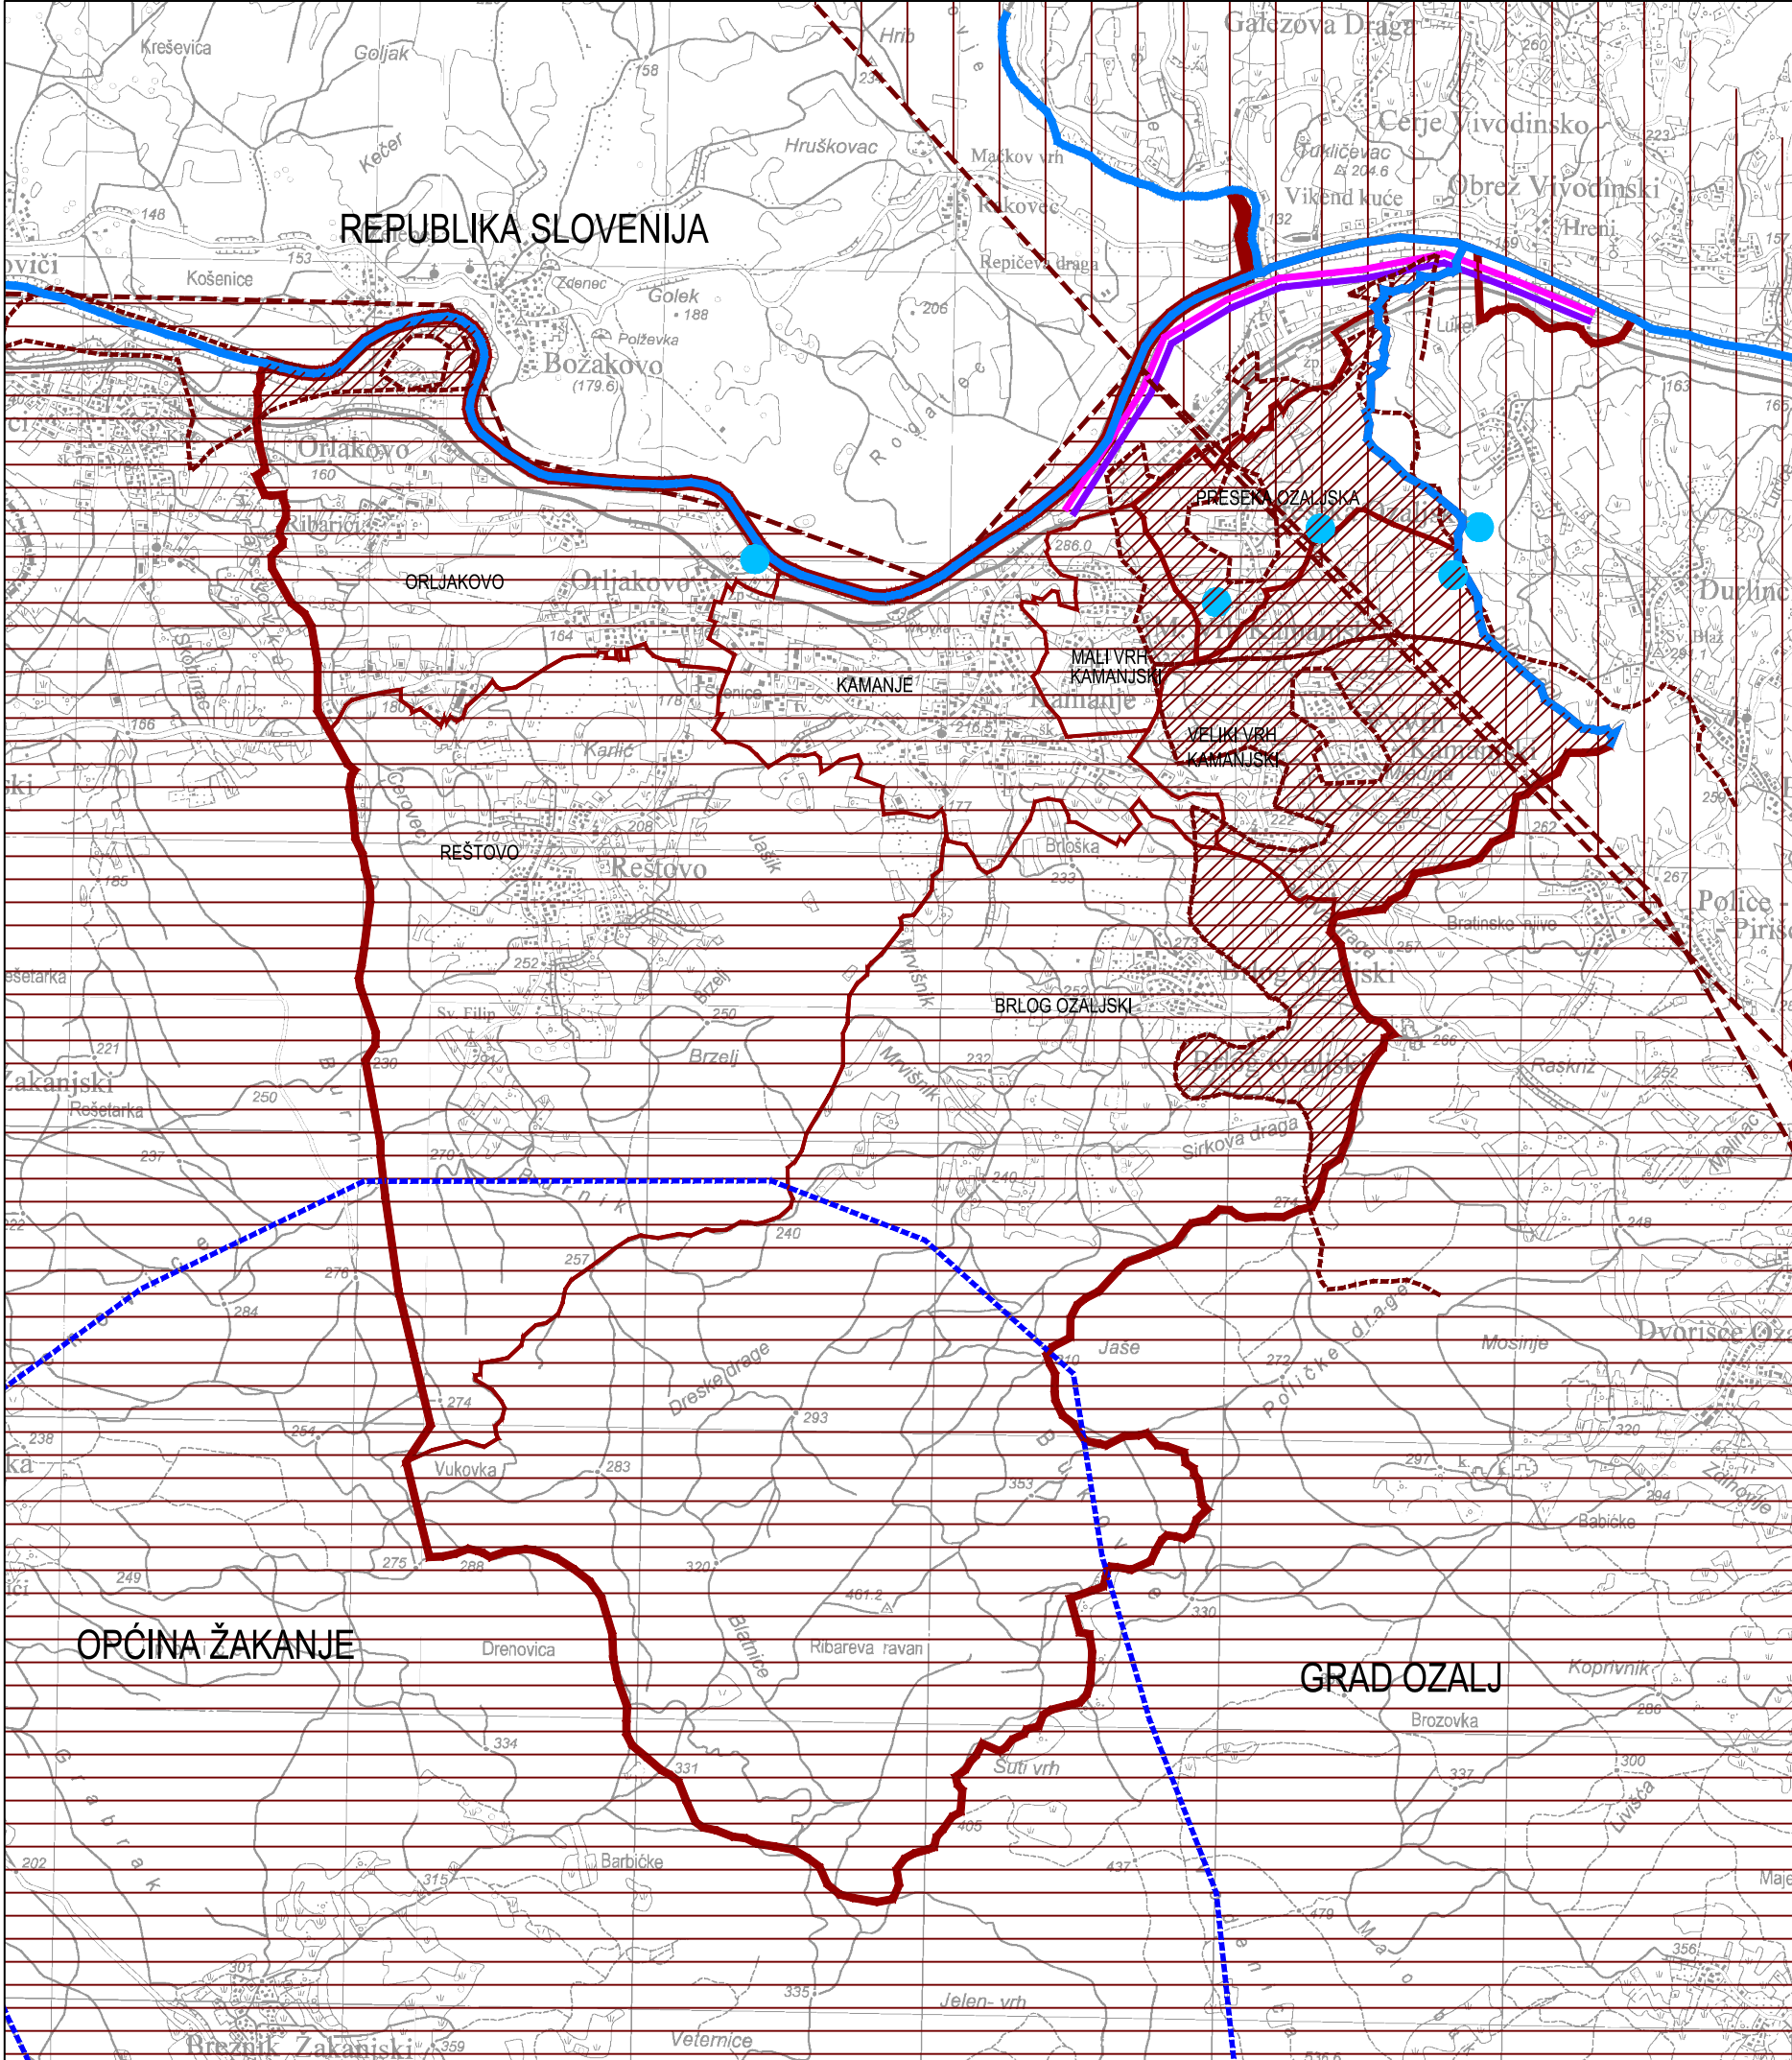

TUMAČ ZNAKOVA

DRŽAVNA GRANICA

GRANICA OPĆINE

GRANICA NASELJA

postojeće

planirano

TLO

PODRUČJE NAJVEĆEG INTENZITETA POTRESA (VIII ZONA)

PODRUČJE INTENZITETA POTRESA (VII ZONA)

PODRUČJE POJAČANE EROZIJE

VODE

VODOZAŠTITNO PODRUČJE - III. ZONA VODOZAŠTITE

VODOTOK (I. I II. KATEGORIJA)

IZVORI

UREĐENJE VODOTOKA I VODA

REGULACIJSKI I ZAŠTITNI SUSTAV - NASIP

3. UVJETI KORIŠTENJA I ZAŠTITE PROSTORA

3B. PODRUČJA POSEBNIH OGRANIČENJA U KORIŠTENJU

Konačni prijedlog Izmjena Plana

M 1:25.000

10 ha

0 250 500 1000

Županija:	KARLOVAČKA	Općina:	KAMANJE
Naziv prostornog plana:			
III. IZMJENE I DOPUNE			
PROSTORNOG PLANA UREĐENJA OPĆINE KAMANJE SA SMANJENIM SADRŽAJEM			
Naziv kartografskog prikaza:			
PODRUČJA POSEBNIH OGRANIČENJA U KORIŠTENJU			
Broj kartografskog prikaza:		Mjerilo kartografskog prikaza:	
3B.		1 : 25 000	
Odluka o izradi plana:		Odluka predstavničkog tijela o donošenju plana:	
Glasnik Općine Kamanje 05/21		Glasnik Općine Kamanje xx/22	
Javna rasprava (datum objave): 02.05.2022 godine u Večernjem listu Ponovna javna rasprava (datum objave): 03.07.2022. godine u Večernjem listu		Javna rasprava održana: od 04.05.2022. do 12.05.2022. Ponovna javna rasprava održana: od 04.07.2022. do 12.07.2022.	
Pečat tijela odgovornog za provođenje javne rasprave:		Odgovorna osoba za provođenje javne rasprave:	
M.P.		Anita Matešić Štajcer pročelnica JUO	
Mišljenje na plan prema čl. 107. Zakona o prostornom uređenju: Sukladno čl. 107. st. 4. Zakona o prostornom uređenju, mišljenje Zavoda za prostorno uređenje se ne pribavlja			
Pravna osoba koja je izradila plan:			
Javna ustanova Zavod za prostorno uređenje Karlovačke županije			
Pečat pravne osobe koja je izradila plan:		Odgovorna osoba:	
		MARIO KEČKEŠ, dipl.ing.arh.	
Odgovorni voditelj izrade nacrta prijedloga plana:			
MARINKO MARADIN, dipl.ing.arh.			
Stručni tim u izradi plana: MARINKO MARADIN, dipl.ing.arh. VLATKA BOROTA, dipl.ing.arh. DUŠAN MILKOVIĆ, stroj.teh.			
Pečat načelnika:		Načelnik:	
M.P.		DAMIR MATELJAN	
Istovjetnost ovog prostornog plana s izvornikom ovjerava:		Pečat nadležnog tijela:	
		M.P.	