






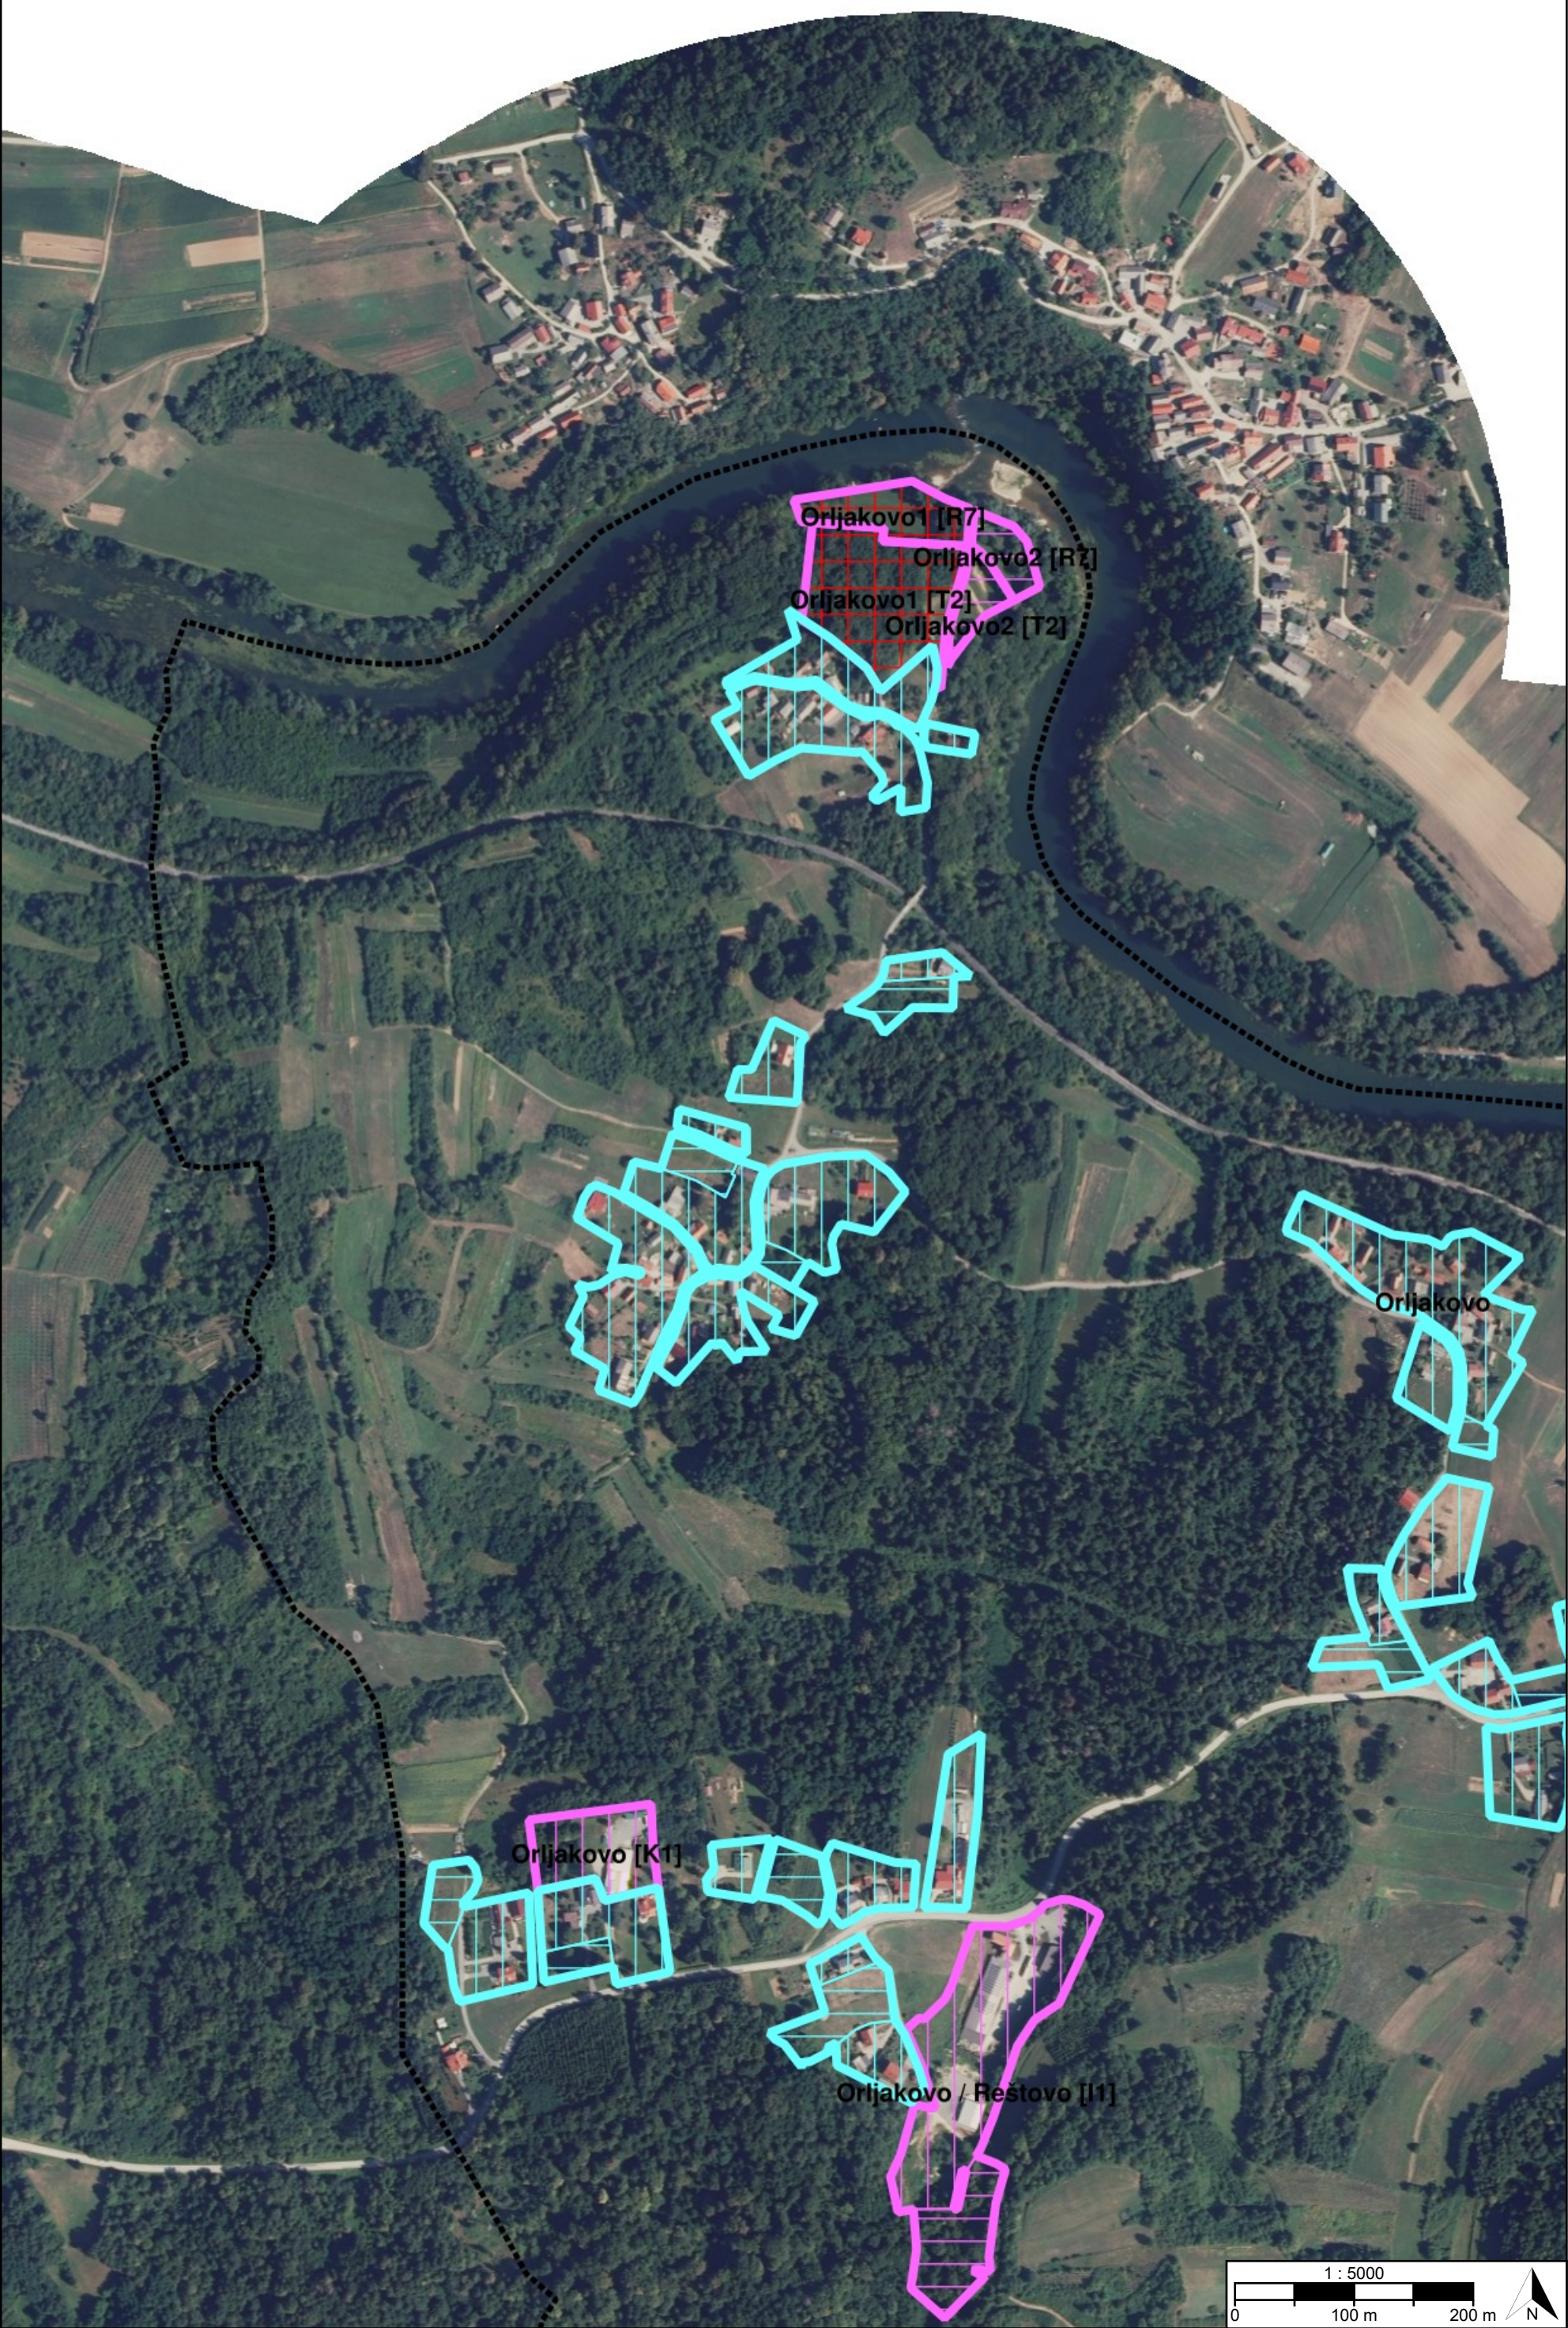

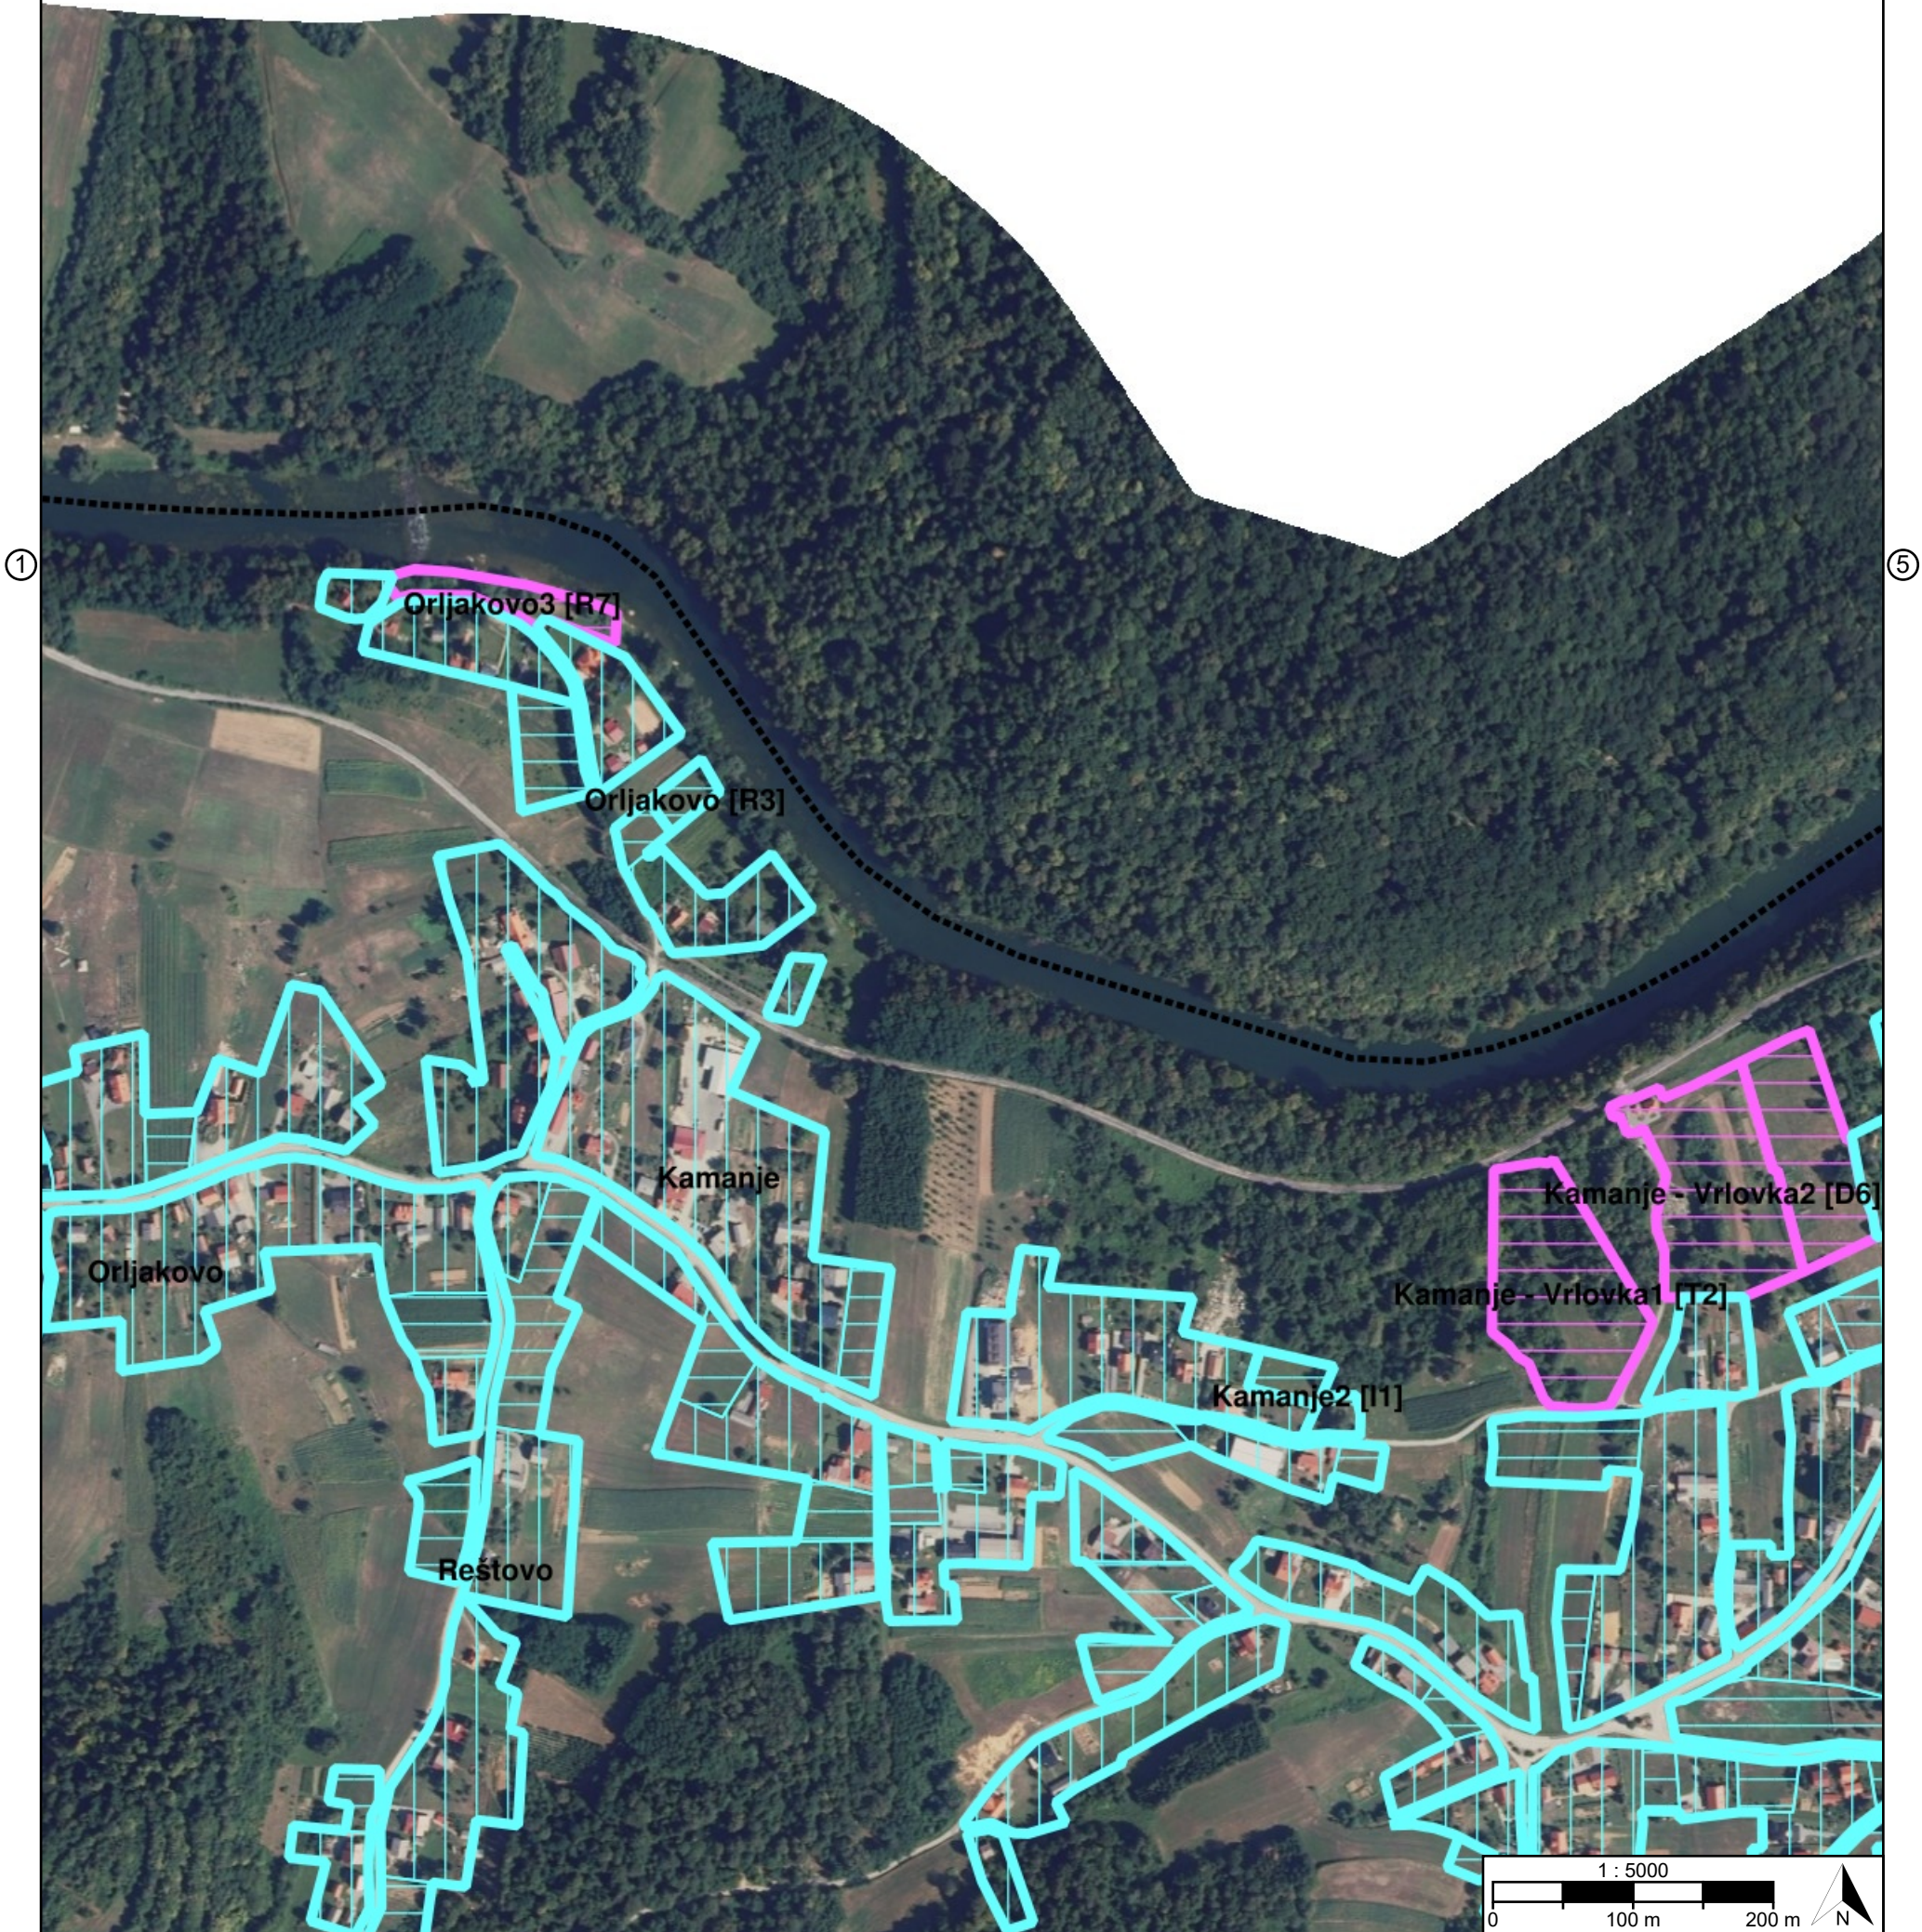

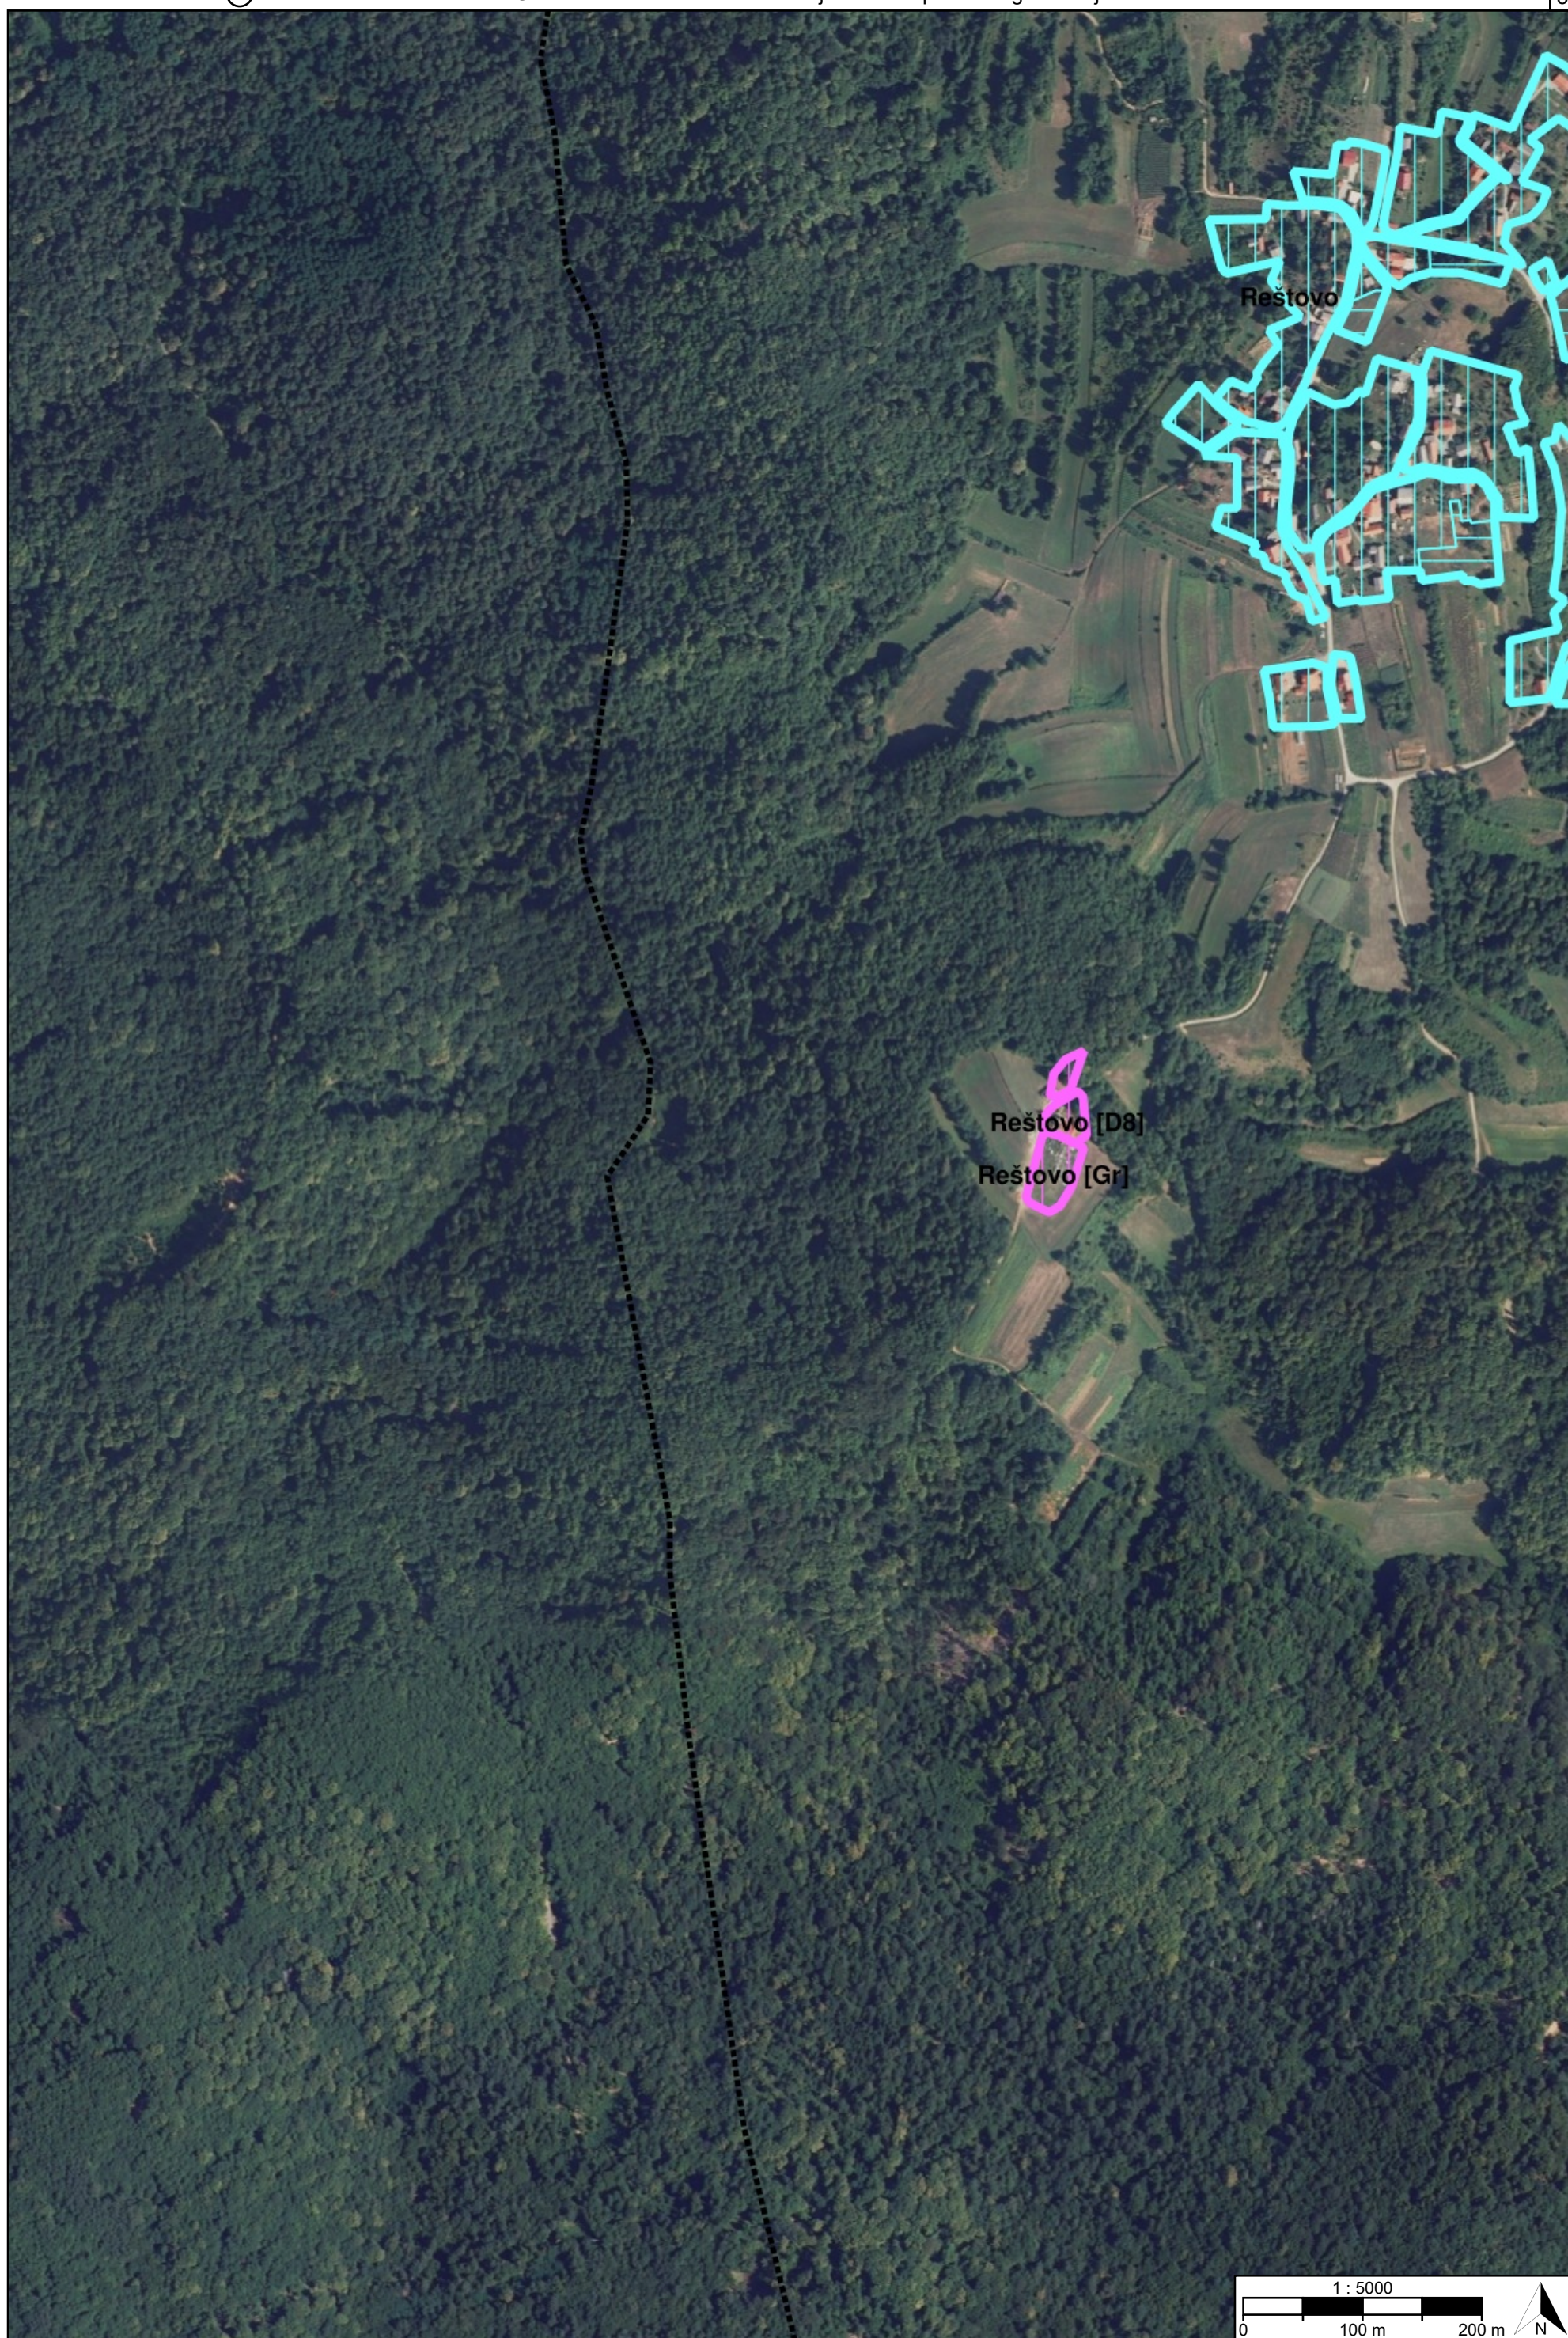

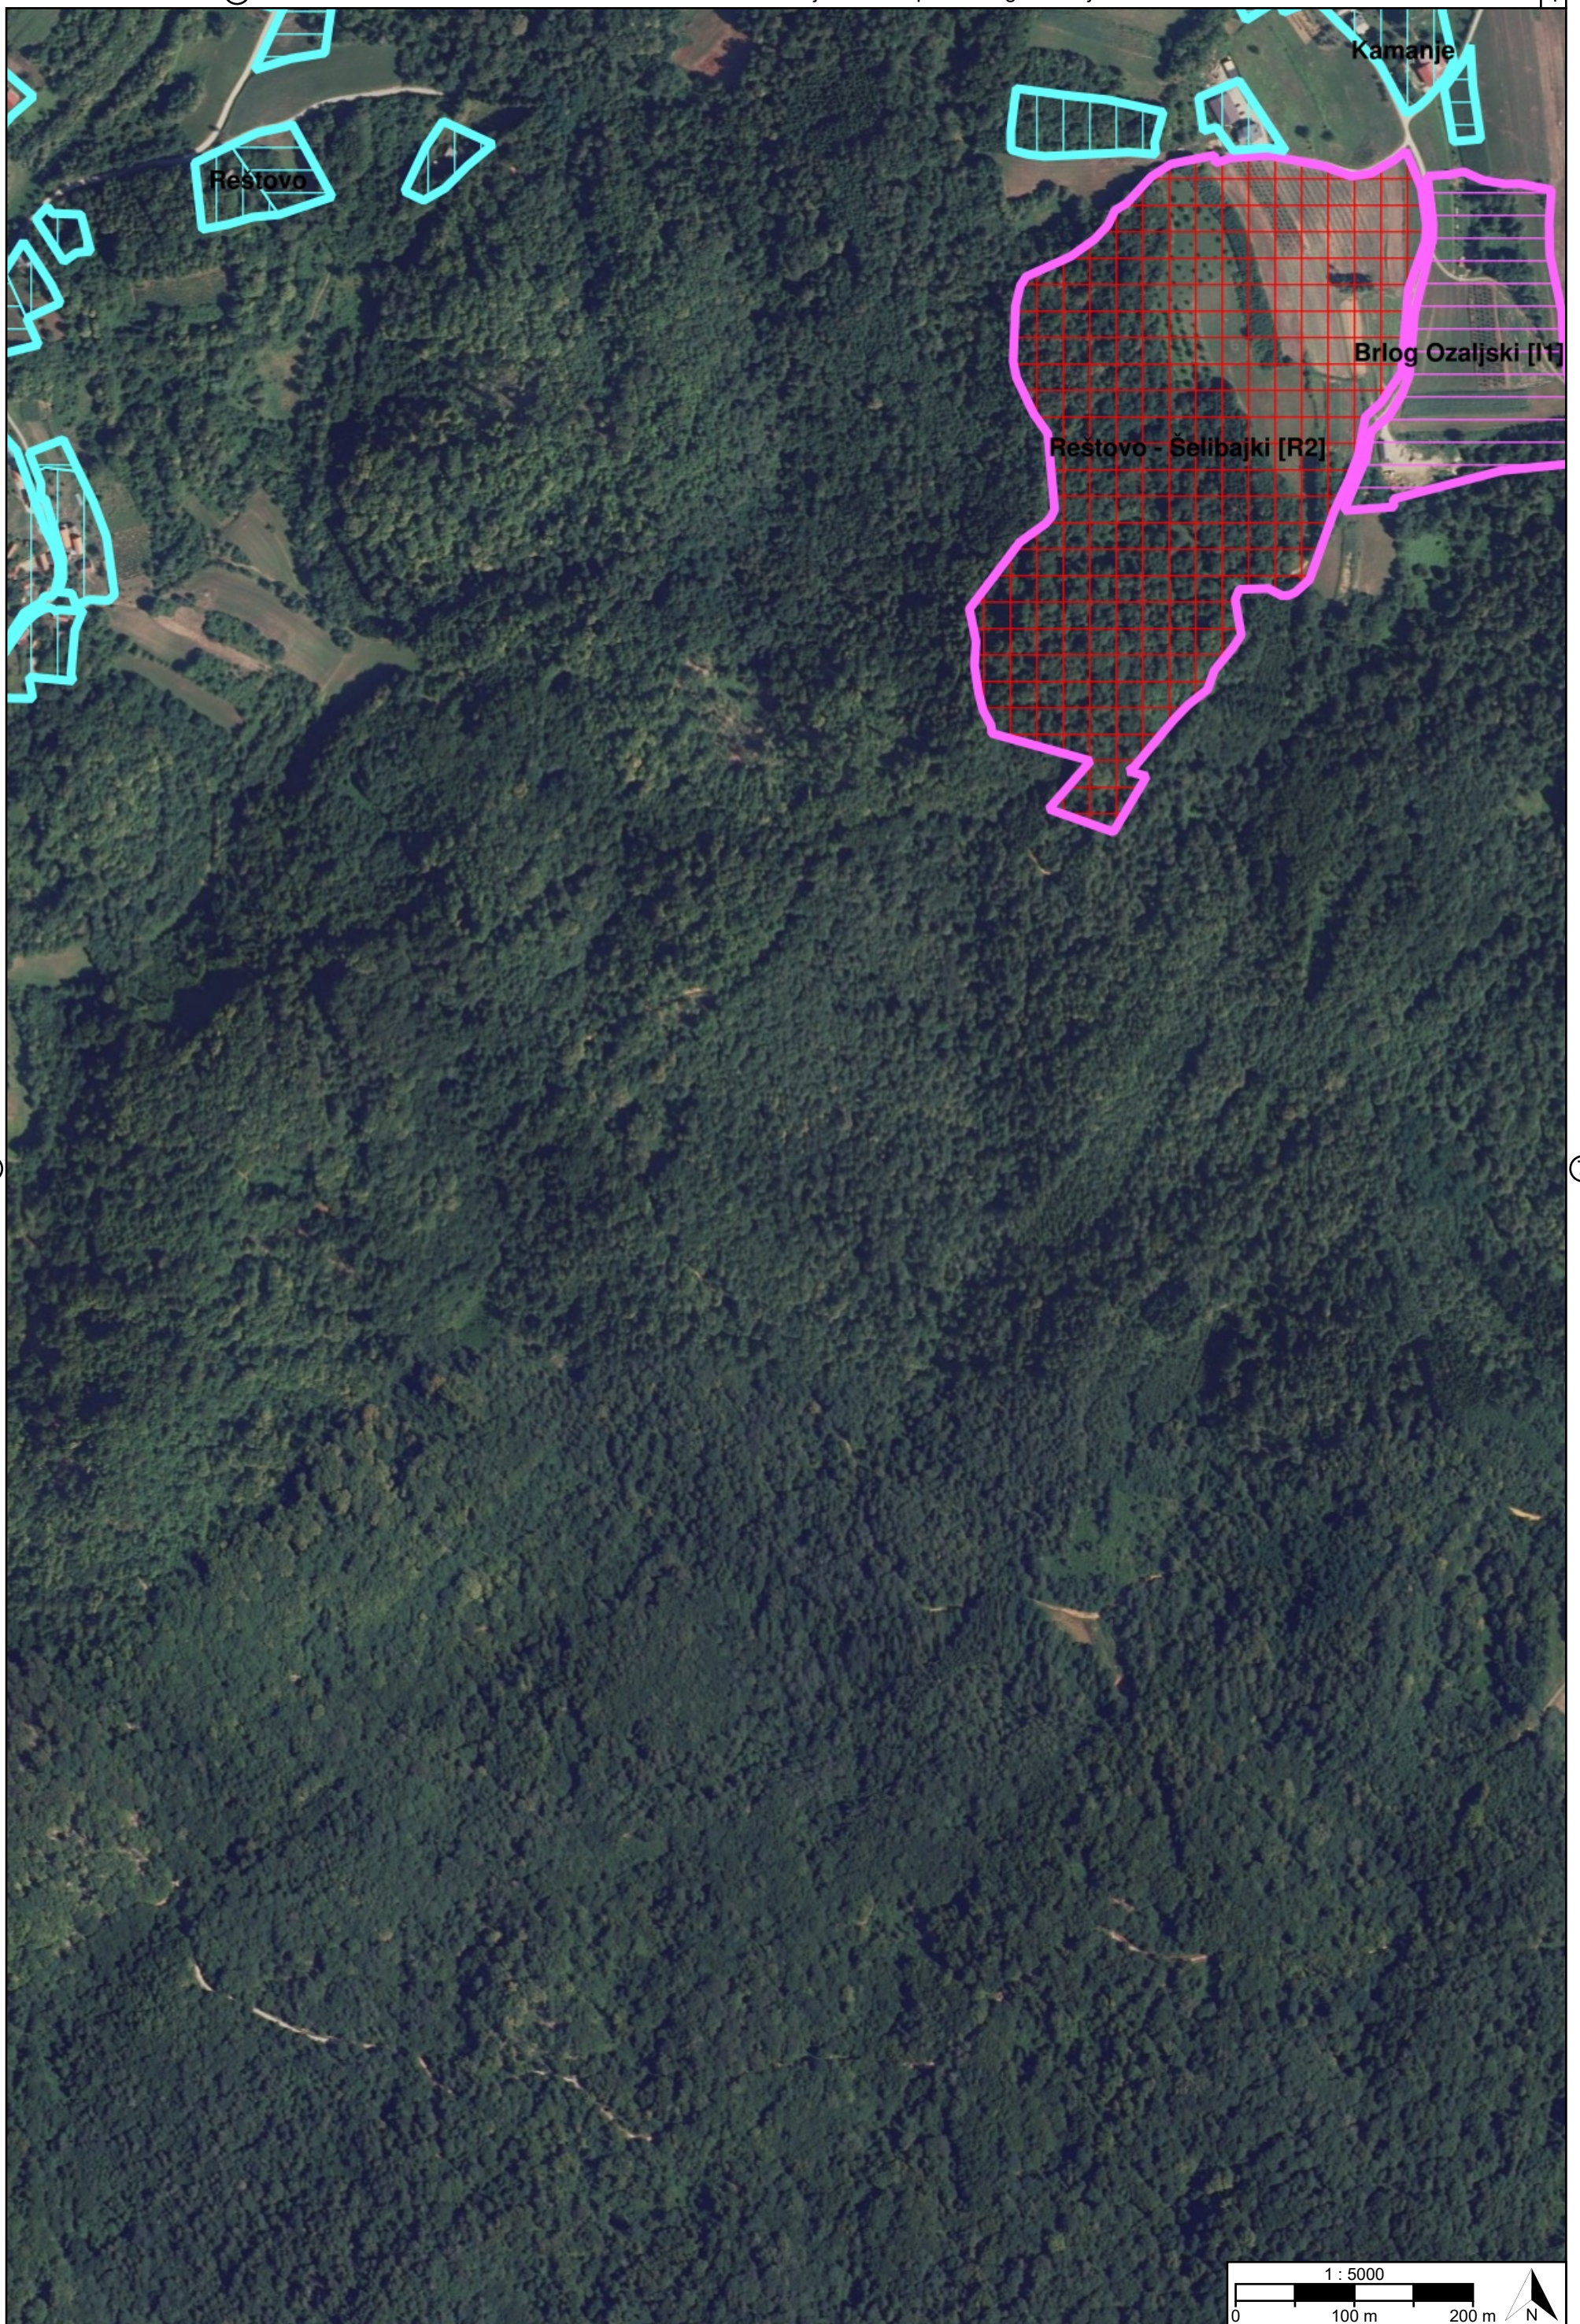


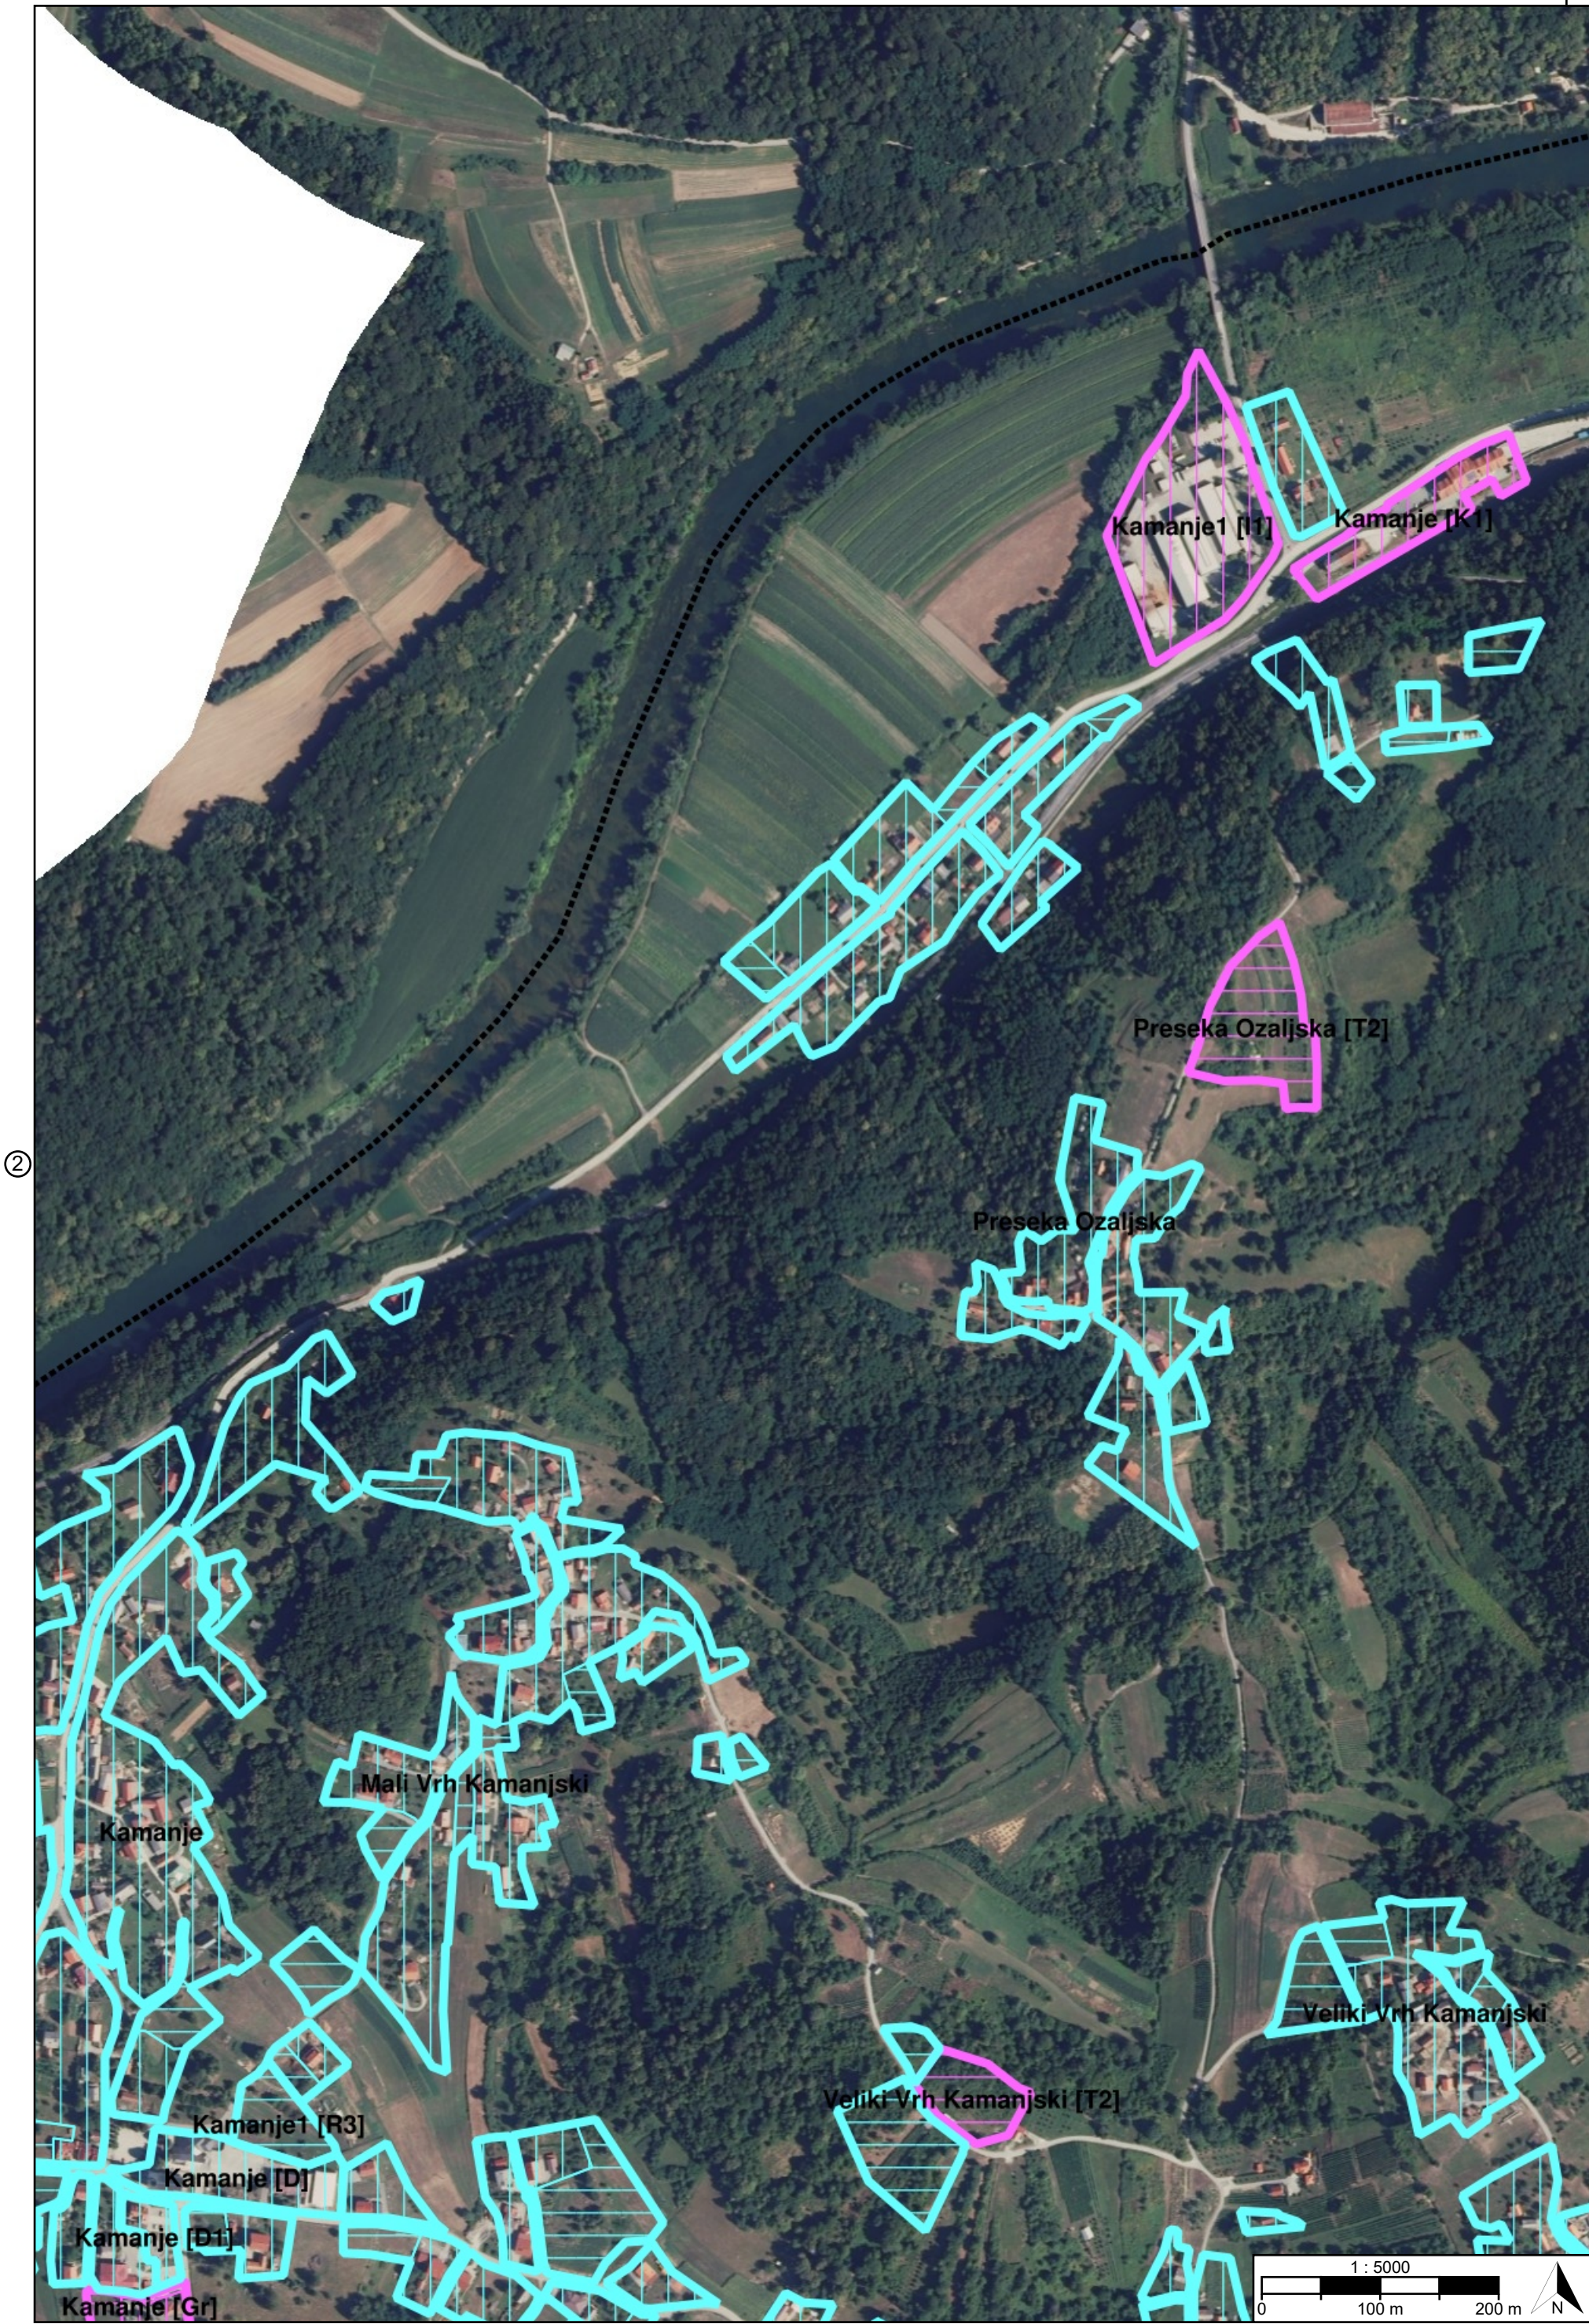

②

⑩



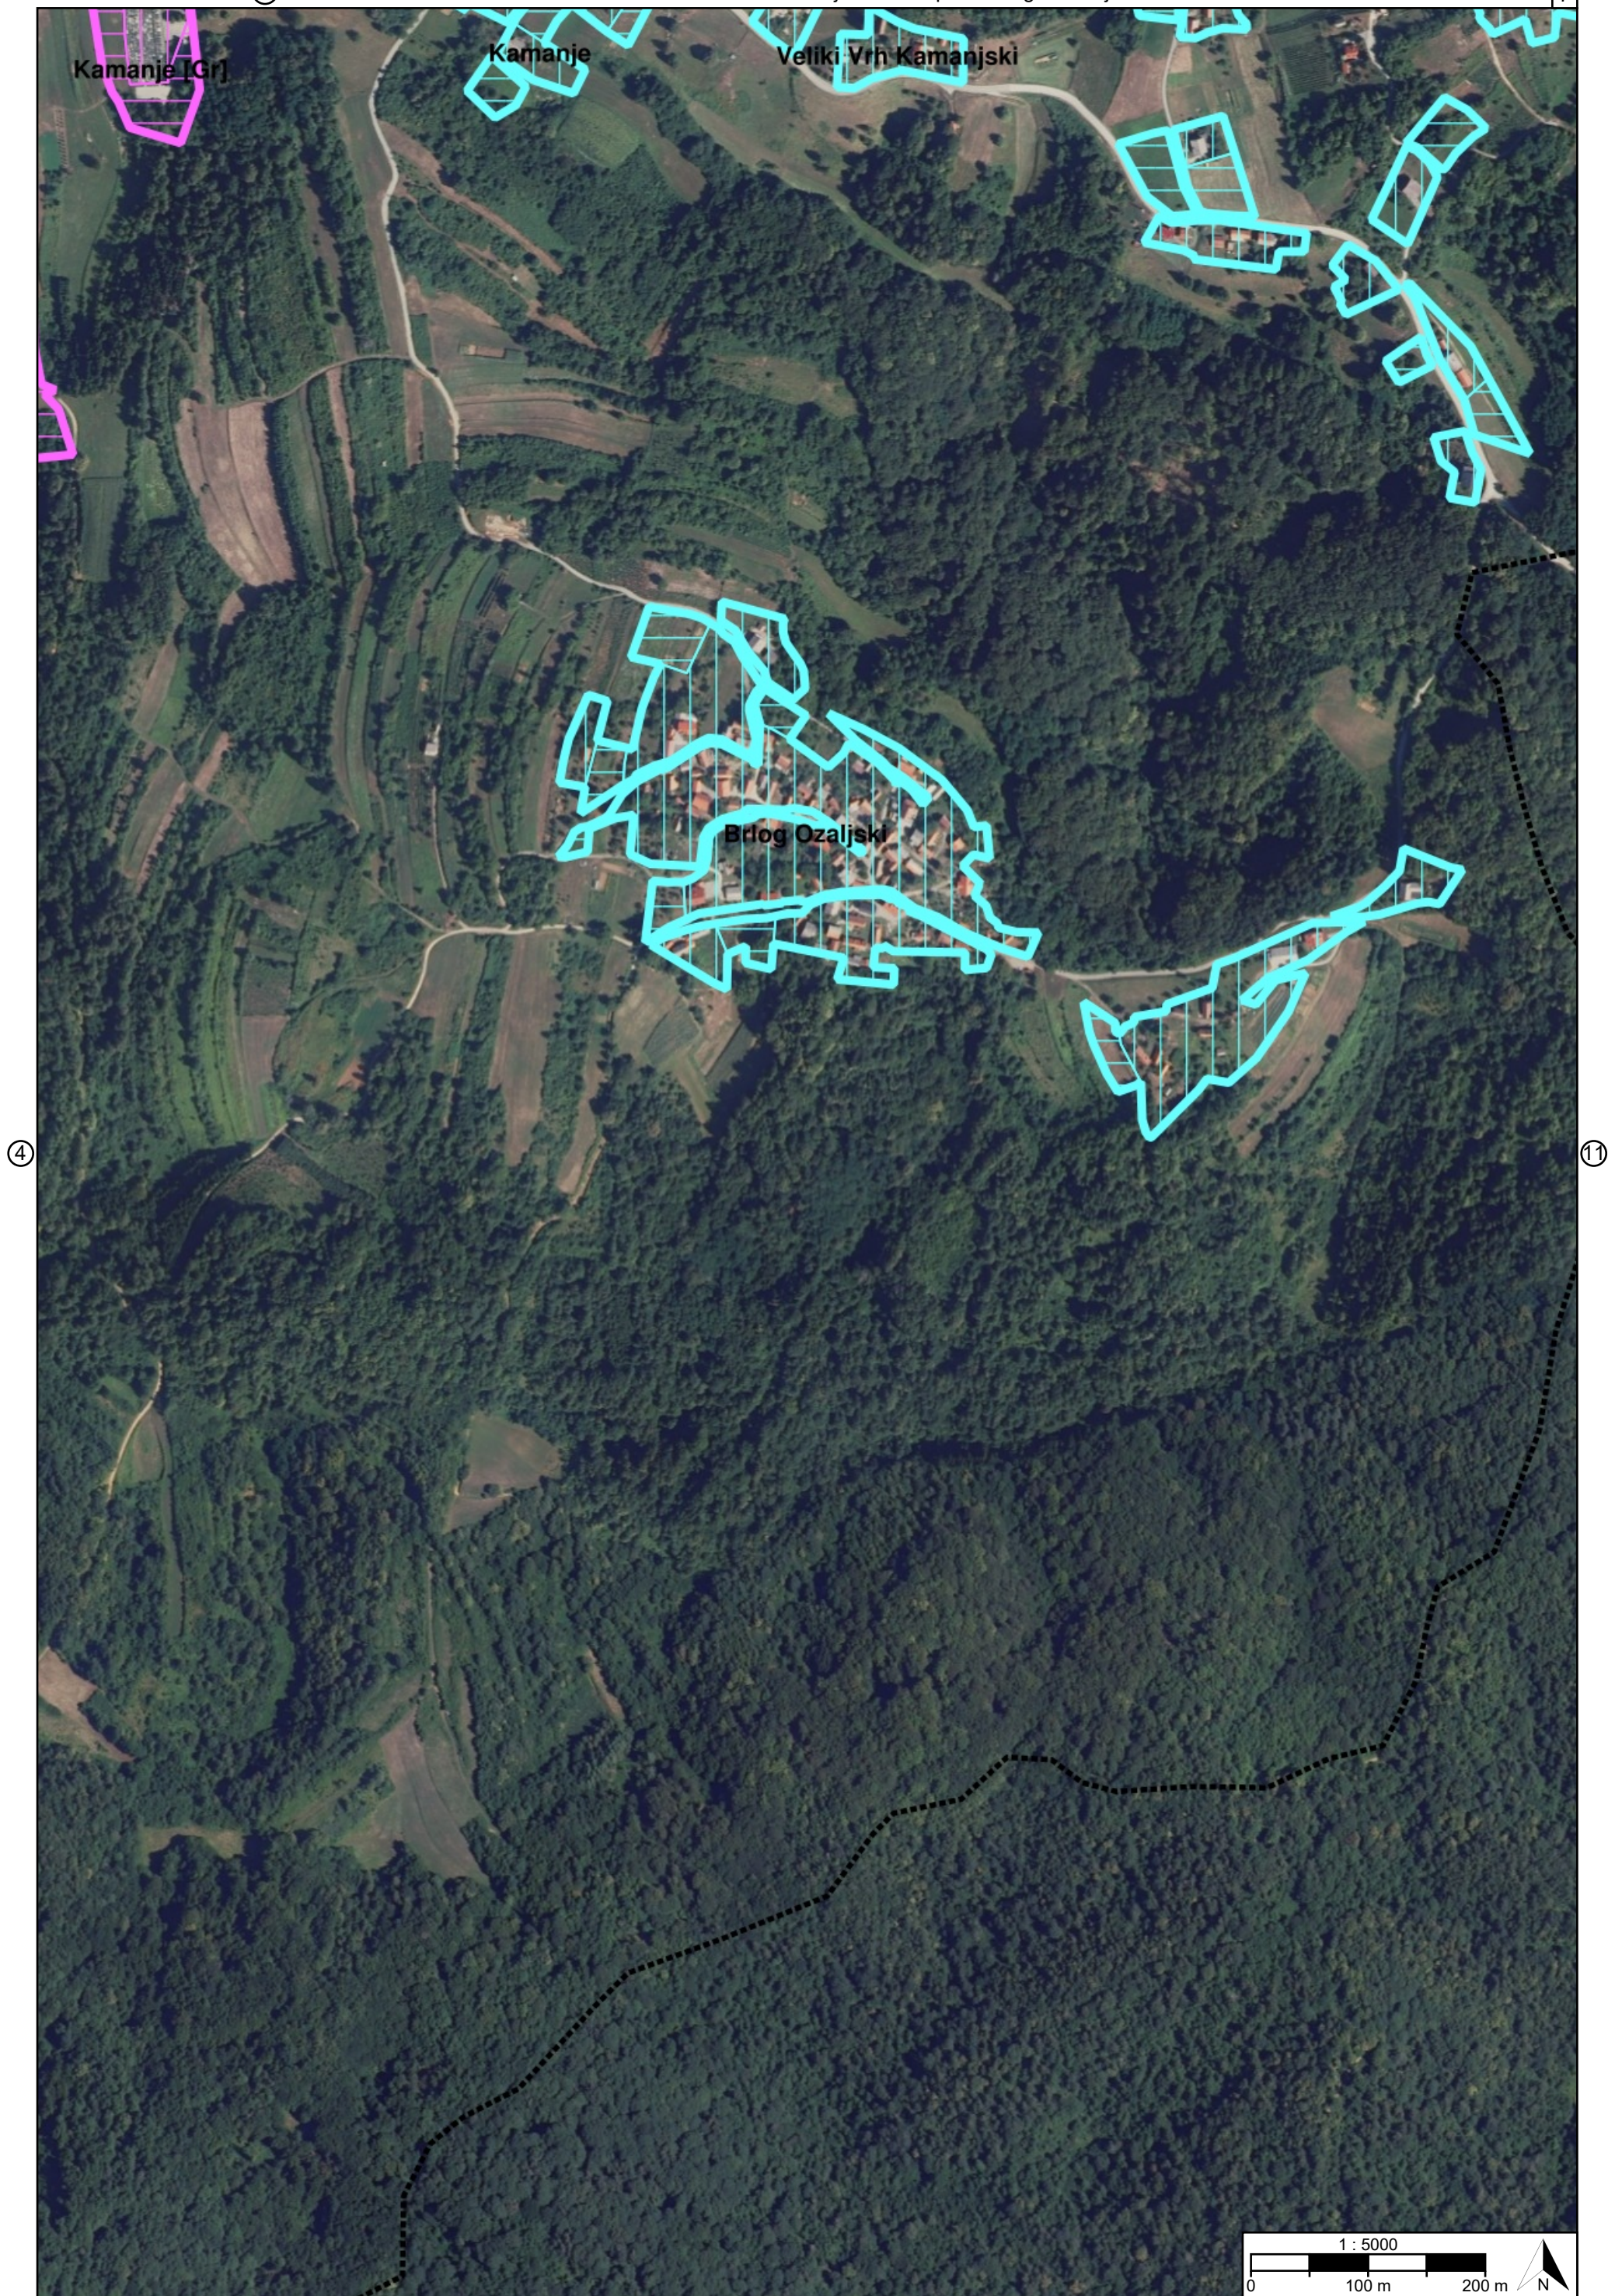






8



⑤

Veliki Vrh Kamanjski

7

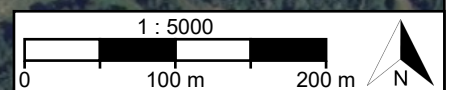

TUMAČ PLANSKOG ZNAKOVLJA

[OB-1-1] Obuhvat prostornog plana



[OB-1-1-3001] Obuhvat prostornog plana

[KN-2-1] Građevinska područja



[KN-2-1-3201] Izdvojeno
građevinsko područje
izvan naselja (GPIN)



[KN-2-1-3202] (GPIN)
Izgrađeno



[KN-2-1-3203] (GPIN)
Neizgrađeno



[KN-2-1-3204] (GPIN)
Neuređeno



[KN-2-1-3301]
Građevinsko područje
naselja (GPN)



[KN-2-1-3302] (GPN)
Izgrađeno



[KN-2-1-3303] (GPN)
Neizgrađeno

REPUBLIKA HRVATSKA KARLOVAČKA ŽUPANIJA, OPĆINA KAMANJE	
Naziv prostornog plana: Prostorni plan uređenja Općine Kamanje	
Naziv kartografskog prikaza prostornog plana: 1.2. Građevinska područja	Mjerilo prikaza: 1:5000
Vrsta postupka: Postupak izrade i donošenja izmjene i dopune prostornog plana	
Faza izrade plana: Prijedlog prostornog plana za javnu raspravu	Oznaka revizije plana:
Odluka o izradi prostornog plana: Odluka o izradi izmjene i dopune Prostornog plana uređenja Općine Kamanje (Službeni glasnik Općine Kamanje broj 07/2024)	
Javna rasprava: Javna rasprava provodi se od 02.02.2026. do zaključno s danom 12.02.2026.	
Javni uvid: od 02.02.2026. godine do 12.02.2026. godine, na lokaciji: prostorije Općine Kamanje, radnim danom od 08:00 do 14:00 sati	Javno izlaganje: dana 03.02.2026. godine, na lokaciji: prostorije Općine Kamanje, 10:00
Nositelj izrade prostornog plana: Karlovačka županija, Općina Kamanje Jedinstveni upravni odjel	Odgovorna osoba nositelja izrade: PROČELNICA Anita Matešić Štajcer mag.oec.
Tijelo koje donosi prostorni plan: Karlovačka županija, Općina Kamanje Općinsko vijeće	Predsjednik tijela koje donosi prostorni plan: PREDSJEDNIK OPĆINSKOG VIJEĆA Josip Ribarić
Stručni izrađivač prostornog plana: URBANLAB d.o.o. Karlovac, Stjepana Radića 32A OIB: 91526895037	Odgovorna osoba stručnog izrađivača: DIREKTOR Vlatka Borota dipl.ing.arh.
	Odgovorni voditelj izrade: Vlatka Borota dipl.ing.arh.
Stručni tim:	

Naziv prostornog plana:

Prostorni plan uređenja Općine Kamanje

Naziv kartografskog prikaza prostornog plana:

1.2. Građevinska područja

Mjerilo prikaza:

1:5000

Vrsta postupka:

Postupak izrade i donošenja izmjene i dopune prostornog plana

Faza izrade plana:

Prijedlog prostornog plana za javnu raspravu

Oznaka revizije plana:

Prostor za digitalni potpis

Odgovorna osoba nositelja izrade:

PROČELNICA

Anita Matešić Štajcer mag.oec.

Odgovorna osoba stručnog izrađivača:

DIREKTOR

Vlatka Borota dipl.ing.arh.

Odgovorni voditelj izrade:

Vlatka Borota dipl.ing.arh.