


1. KORIŠTENJE I NAMJENA POVRŠINA

POVRŠINE ZA RAZVOJ I UREĐENJE

APE

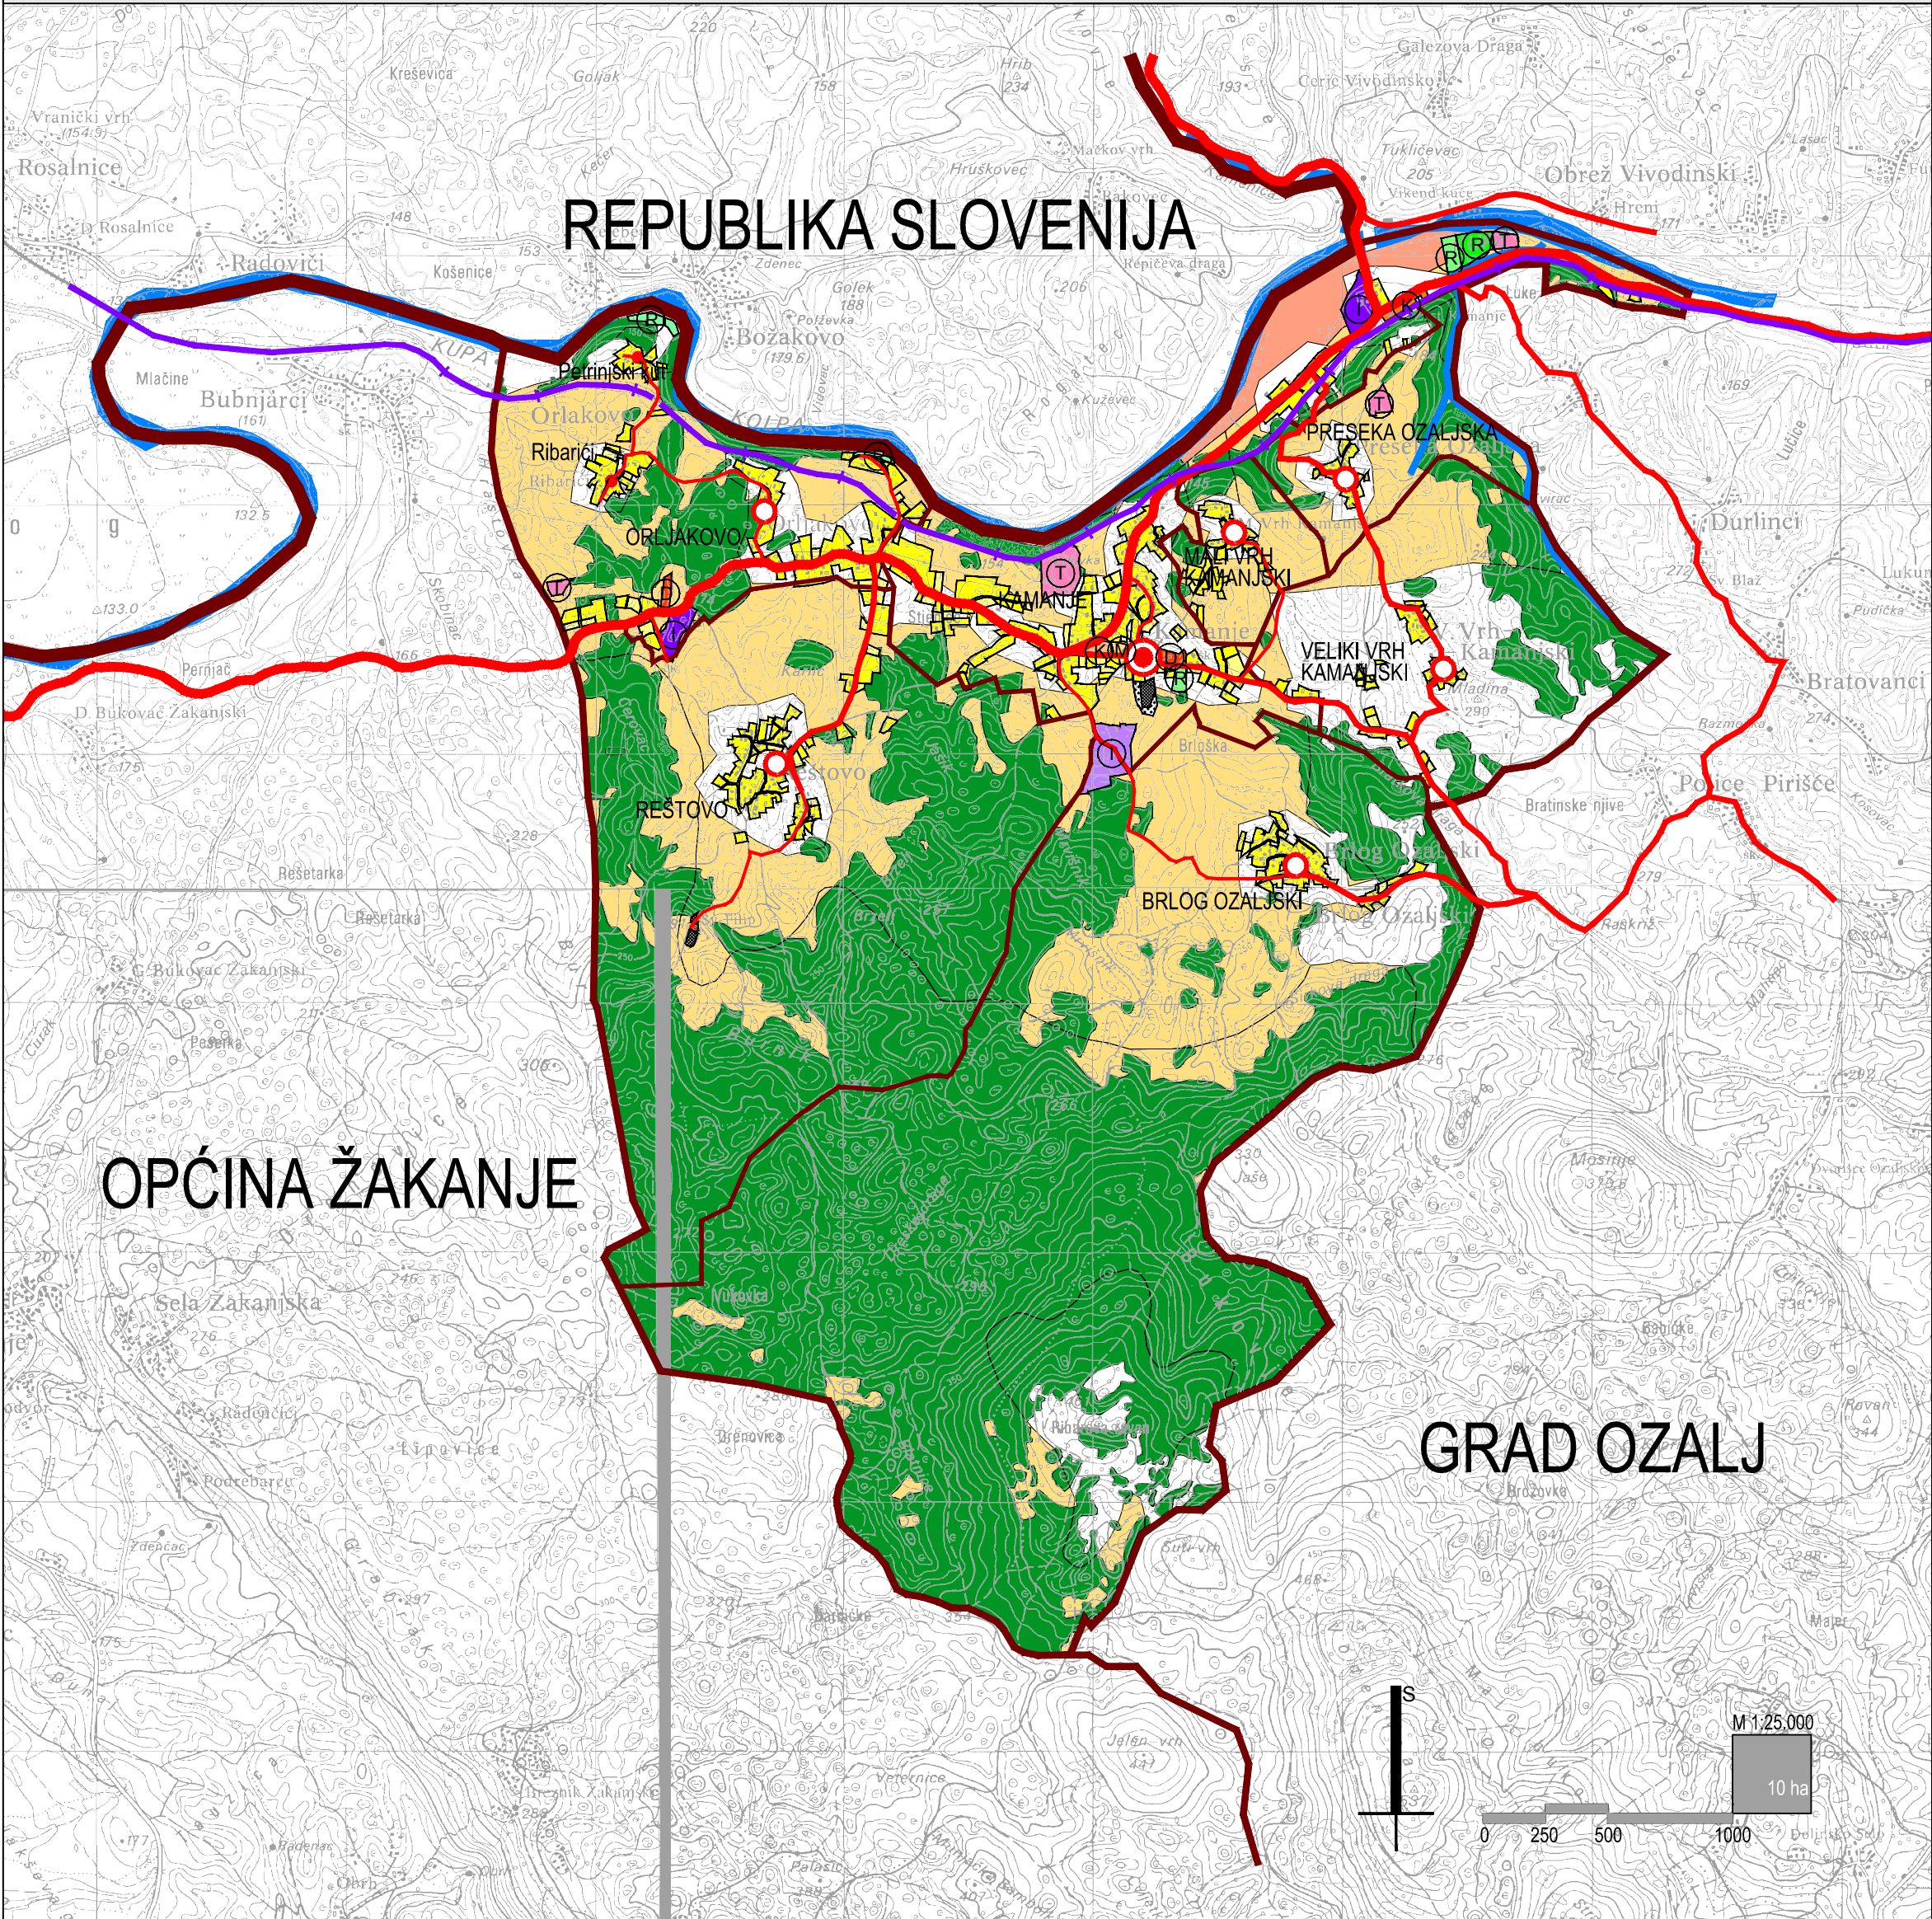

| TUMAČ ZNAKOVA              |                                                                               |  |                  |
|----------------------------|-------------------------------------------------------------------------------|--|------------------|
|                            | DRŽAVNA GRANICA                                                               |  | LOKALNO SREDIŠTE |
|                            | GRANICA OPĆINE                                                                |  | OSTALA NASELJE   |
|                            | GRANICA NASELJA                                                               |  | ZASELAK          |
| RAZVOJ I UREĐENJE PROSTORA |                                                                               |  |                  |
|                            | IZGRAĐENI I NEIZGRAĐENI DIO GRAĐEVINSKOG PODRUČJA NASELJA                     |  |                  |
|                            | IZGRAĐENI I NEIZGRAĐENI DIO GRAĐEVINSKOG PODRUČJA NASELJA - MJEŠOVITA NAMJENA |  |                  |
|                            | JAVNA I DRUŠTVENA NAMJENA                                                     |  |                  |
|                            | GOSPODARSKA NAMJENA - PROIZVODNA                                              |  |                  |
|                            | GOSPODARSKA NAMJENA - POSLOVNA                                                |  |                  |
|                            | UGOSTITELJSKO TURISTIČKA NAMJENA                                              |  |                  |
|                            | SPORTSKO-REKREACIJSKA NAMJENA                                                 |  |                  |
|                            | ŠUMA ISKLJUČIVO OSNOVNE NAMJENE                                               |  |                  |
|                            | OSOBITO VRIJEDNO OBRADIVO TLO                                                 |  |                  |
|                            | OSTALA OBRADIVA TLA                                                           |  |                  |
|                            | OSTALO POLJOPRIVREDNO TLO, ŠUME I ŠUMSKO ZEMLJIŠTE                            |  |                  |
|                            | VODENE POVRŠINE - VODOTOCI                                                    |  |                  |
|                            | GROBLJE                                                                       |  |                  |
| CESTOVNI PROMET            |                                                                               |  |                  |
|                            | ŽUPANIJSKA CESTA                                                              |  |                  |
|                            | LOKALNA CESTA                                                                 |  |                  |
|                            | OSTALE CESTE KOJE NISU JAVNE                                                  |  |                  |
| ŽELJEZNIČKI PROMET         |                                                                               |  |                  |
|                            | ŽELJEZNIČKA PRUGA II. REDA                                                    |  |                  |

|   |            |                                                 |         |
|---|------------|-------------------------------------------------|---------|
| Zupanija:   | KARLOVAČKA | Općina:                                         | KAMANJE |
| Naziv prostornog plana:   |            |                                                 |         |
| PROSTORNI PLAN UREĐENJA OPĆINE KAMANJE SA SMANJENIM SADRŽAJEM   |            |                                                 |         |
| Naziv kartografskog prikaza:   |            |                                                 |         |
| POVRŠINE ZA RAZVOJ I UREĐENJE   |            |                                                 |         |
| Broj kartografskog prikaza:   |            | Mjerilo kartografskog prikaza:                  |         |
| 1.   |            | 1 : 25 000                                      |         |
| Program mjera za unapređenje stanja u prostoru:   |            | Odluka predstavničkog tijela o donošenju plana: |         |
| Glasnik Općine Kamanje 09/06   |            | Glasnik Općine Kamanje 04/09                    |         |
| Javna rasprava (datum objave):   |            | Javna rasprava održana:                         |         |
| 06. svibnja 2006.   |            | od 13.05.2006. do 13.06.2006.                   |         |
| Ponovna javna rasprava (datum objave):   |            | Ponovna javna rasprava održana:                 |         |
| 21. veljače 2008.   |            | od 14.03.2008. do 21.03.2008.                   |         |
| Pečat tijela odgovornog za provođenje javne rasprave:   |            | Odgovorna osoba za provođenje javne rasprave:   |         |
| M.P.   |            | DAMIR MATELJAN, prof.                           |         |
| Suglasnosti na plan:   |            |                                                 |         |
| KARLOVAČKA ŽUPANIJA, Upravni odjel za prostorno uređenje, gradjenje i zaštitu okoliša   |            |                                                 |         |
| KLASA: 350-02/08-02/35; URBROJ: 2133/1-07-01-09-04 od 18. kolovoza 2009.   |            |                                                 |         |
| Pravna osoba koja je izradila plan:   |            |                                                 |         |
| APE d.o.o. za arhitekturu, planiranje i ostale poslovne djelatnosti<br>Dinarska 39, 10000 Zagreb, tel/fax: 01/309-7572                                                                           |            |                                                 |         |
| Pečat pravne osobe koja je izradila plan:   |            | Odgovorna osoba:                                |         |
|   |            | MIRELA ČORDAŠ, dipl.ing.arh.                    |         |
| Koordinator plana:   |            |                                                 |         |
| SANDRA JAKOPEC, dipl.ing.arh.   |            |                                                 |         |
| Stručni tim u izradi plana:   |            |                                                 |         |
| MIRELA ČORDAŠ, dipl.ing.arh.<br>SANDRA JAKOPEC, dipl.ing.arh.<br>ESTERA GOBAC-TRINIĆ, dipl.ing.biolo.<br>IVANA PANCIROV, dipl.ing.arh.<br>ANTICA GURDULIĆ, ing.arh.<br>IVAN ŽUPANČIĆ, prof.geog. |            |                                                 |         |
| BRANKA KRIZANIĆ, dipl.ing.arh.<br>TATJANA HORVATIĆ, dipl.povj.umjet.<br>LOREDANA FRANKOVIĆ, dipl.ing.grad.<br>JULIKA BJELOBABA, dipl.ur.                                                         |            |                                                 |         |
| Pečat predstavničkog tijela:   |            | Predsjednik predstavničkog tijela:              |         |
| M.P.   |            | IVAN LUKUNIĆ, predsjednik Općinskog vijeća      |         |
| Istovjetnost ovog prostornog plana s izvornikom ovjerava:   |            | Pečat nadležnog tijela:                         |         |
|   |            | M.P.                                            |         |

PROSTORNI PLAN UREĐENJA OPĆINE KAMANJE sa smanjenim sadržajem